

DERENDINGEN
SANIERUNG UND UMGESTALTUNG HAUPTSTRASSE
ETAPPE 4

Infoveranstaltung

28.05.2024

INHALT

- > Team
- > Projekt/Massnahmen
- > Bauphasen
- > Verkehrsführung
- > Ersatzparkplätze
- > Diverses

TEAM

Bauherrschaft

- Kanton Solothurn, Amt für Verkehr und Tiefbau Rüdiger Schütz
- Einwohnergemeinde Derendingen Patrick Infanger
- Elektrizitäts- und Wasserversorgung Derendingen Peter Rindlisbacher
- Wasserversorgung Wasseramt AG Peter Rindlisbacher
- Regio Energie Solothurn René Rudolf von Rohr

Projektverfasser/Bauleitung

- Strassenbau/Kunstabauten: Gruner AG Marc Frutiger, Luca Thomi
- Werkleitungen: spi AG Christoph Zimmermann, Joel Moser, Gerhard Mühlheim

Bauunternehmung


- ARGE Niklaus-Sterki Derendingen:
 - Niklaus Strassen- und Tiefbau AG Carole Fluri, Markus Walter, Kevin Schärli
 - Sterki Bau AG Philipp Sterki

PROJEKT

MASSNAHMEN


- Strassenverbreiterung zwecks Kernfahrbahn
- behindertengerechte Umgestaltung der Bushaltestellen mit Betonfahrbahnen
- Mittelinseln bei Fussgängerstreifen
- Minikreisel (Beton) Knoten Haupt- / Biberiststrasse
- Werkleitungen
- Bachdurchlässe und Ausdolung
- lärm-dämmende Beläge

- Etappen 1-3, Kreuzplatz bis Hauptstrasse 60
 - **Bereits realisiert und in Betrieb**
- Etappe 4, Hauptstrasse 60 bis Dorfende
 - **Baubeginn Juni 2024**

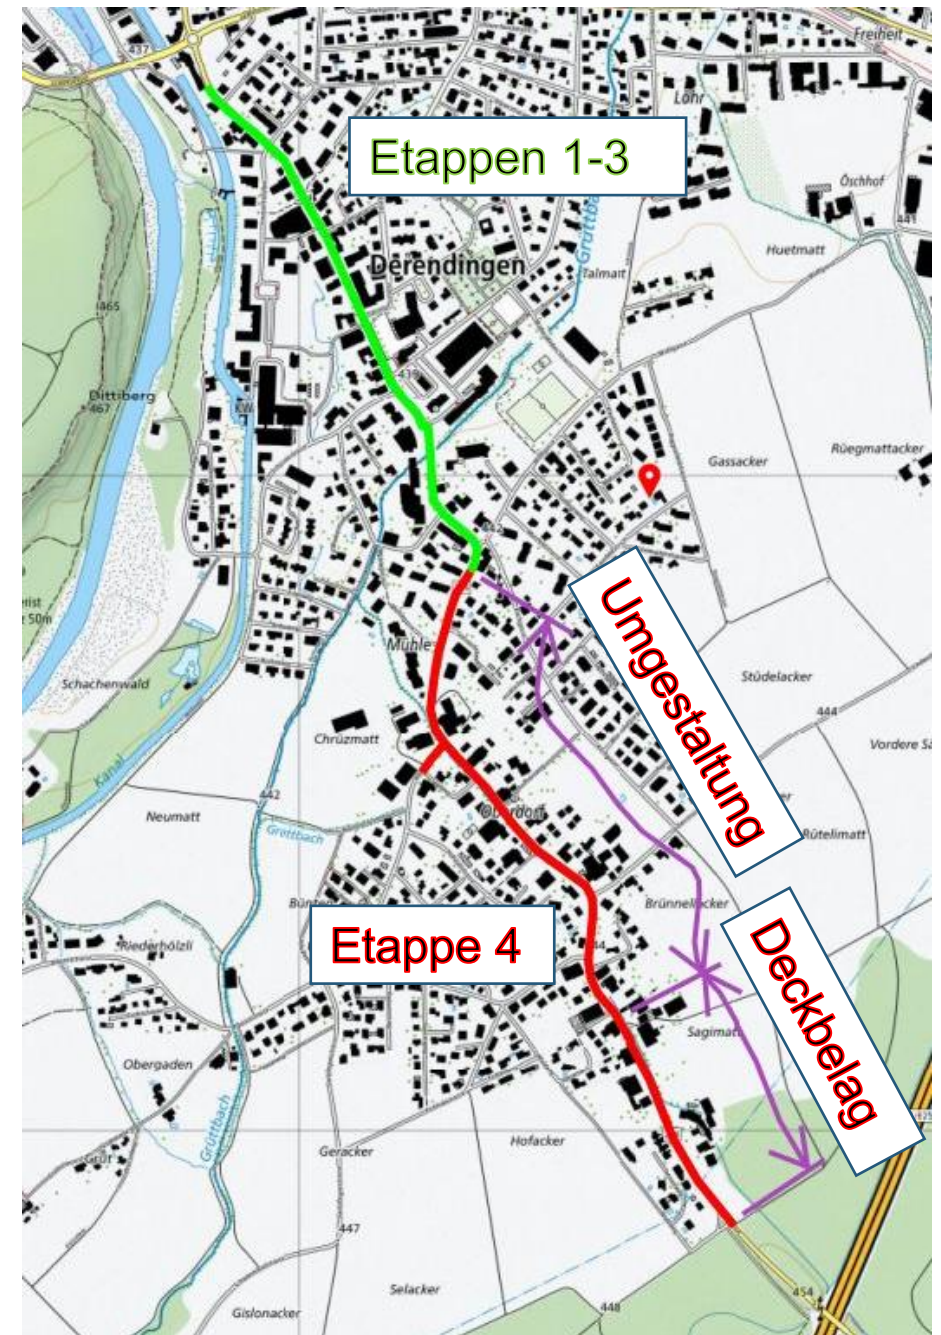


BAUPHASEN

ÜBERSICHT

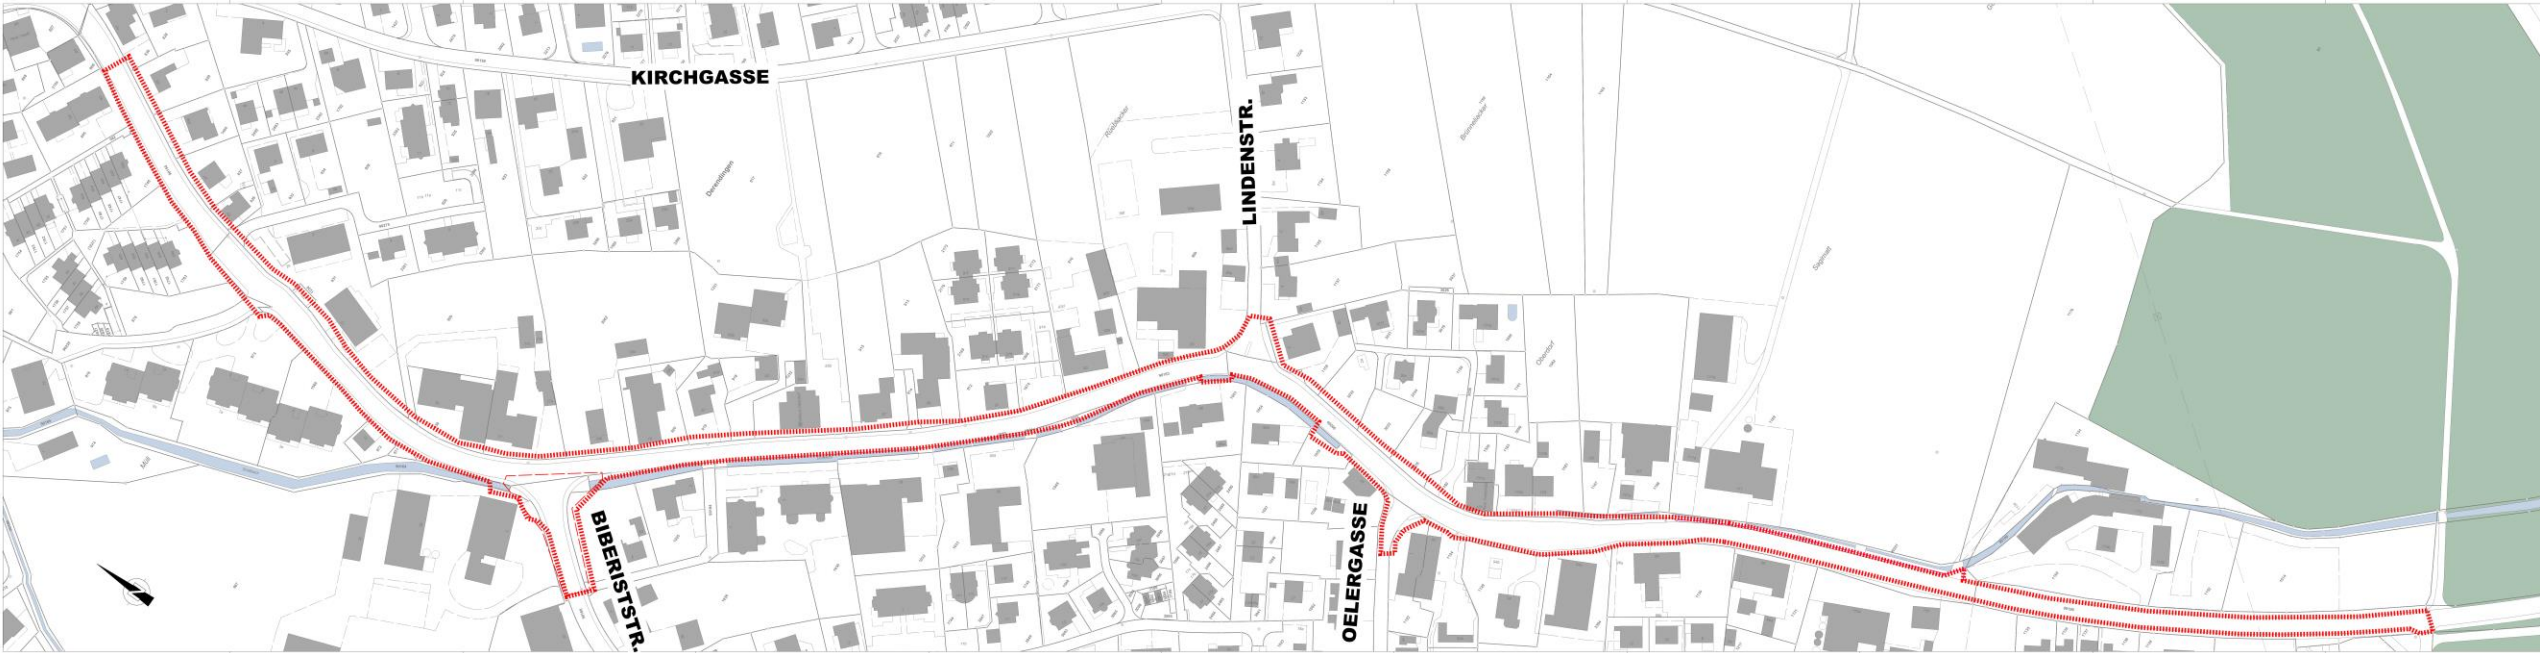

BAUPHASEN


PHASE 1 – WERKLEITUNGEN/DURCHLASS DORFBACH/GRÜTTBACH KNOTEN BIBERISTSTRASSE

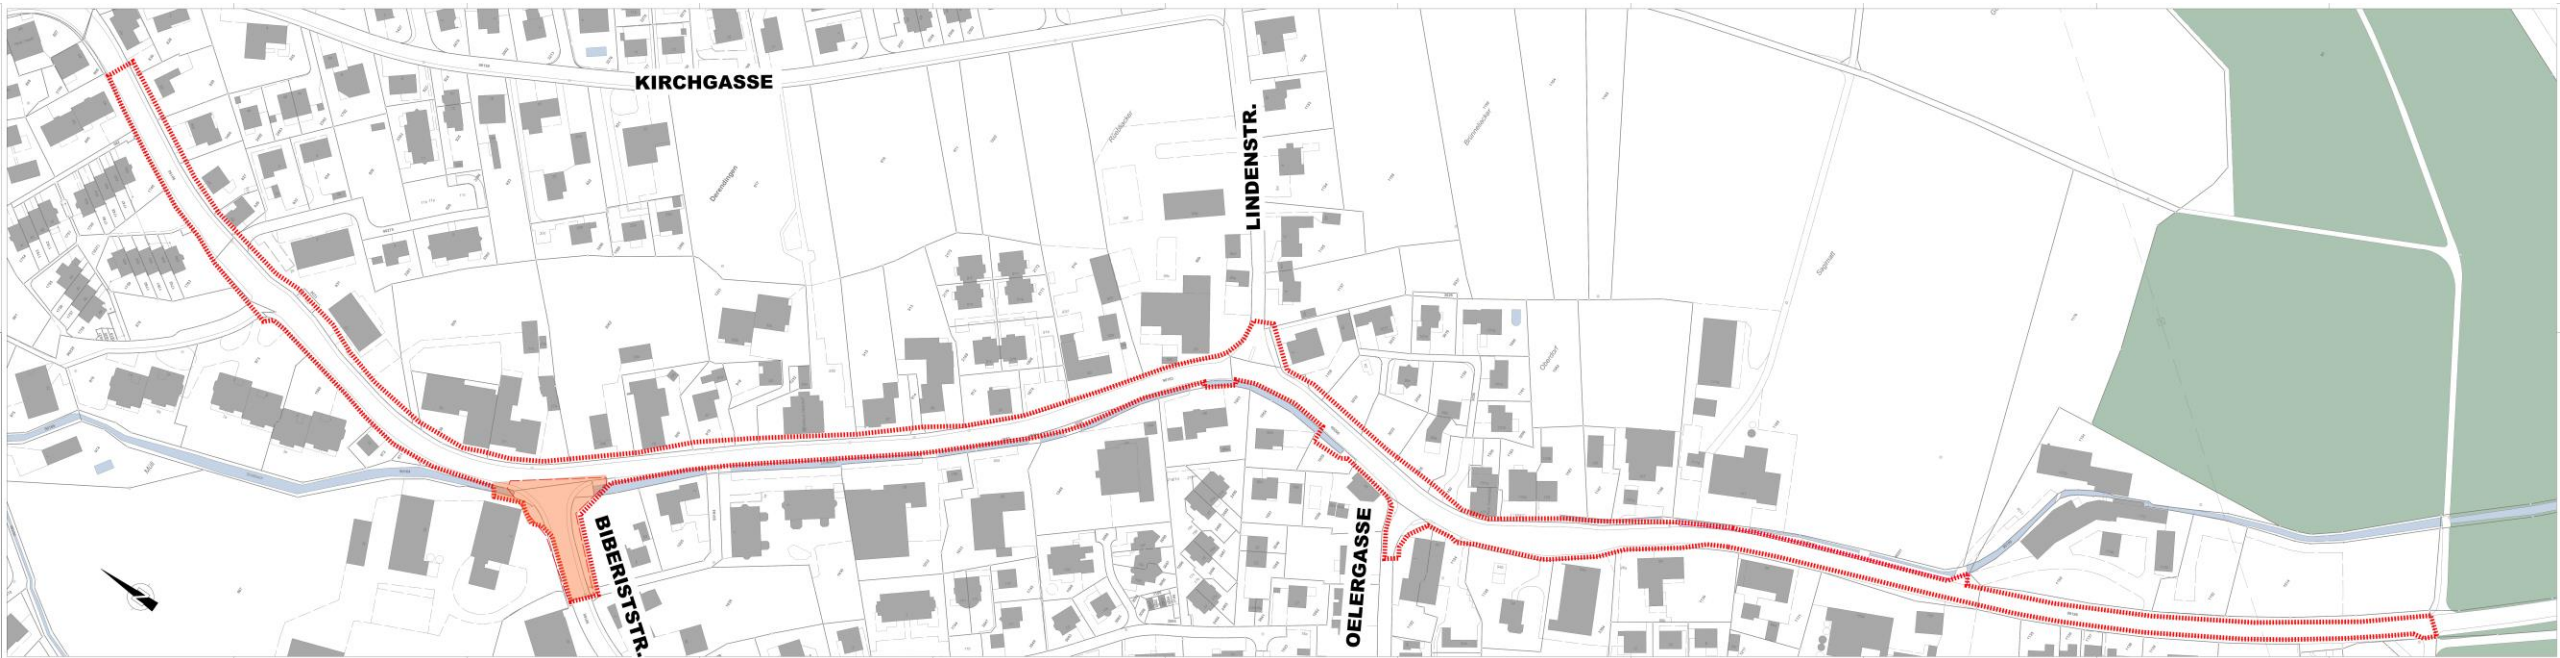

JUNI – AUGUST 2024

BAUPHASEN


PHASE 2 – HAUPTSTRASSE WESTSEITE BIS LINDENSTRASSE

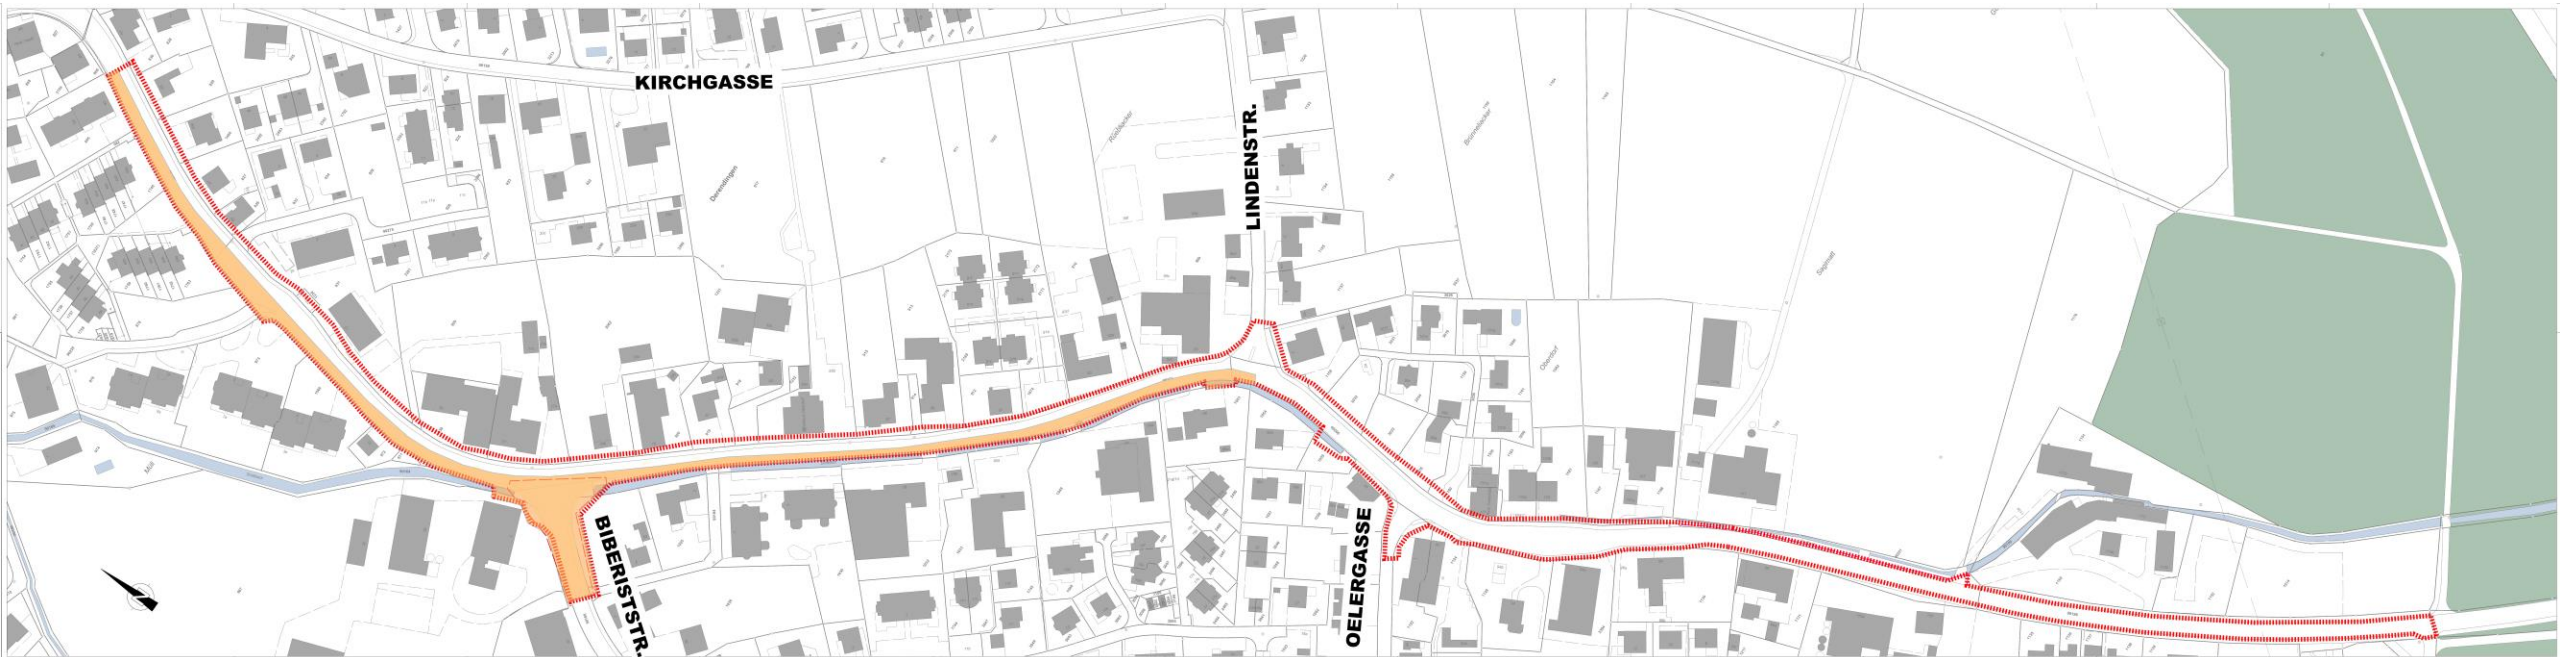

SEPTEMBER 2024 – FEBRUAR 2025

BAUPHASEN


PHASE 3 – HAUPTSTRASSE OSTSEITE BIS LINDENSTRASSE UND WERKLEITUNGEN/DURCHLASS DORFBACH

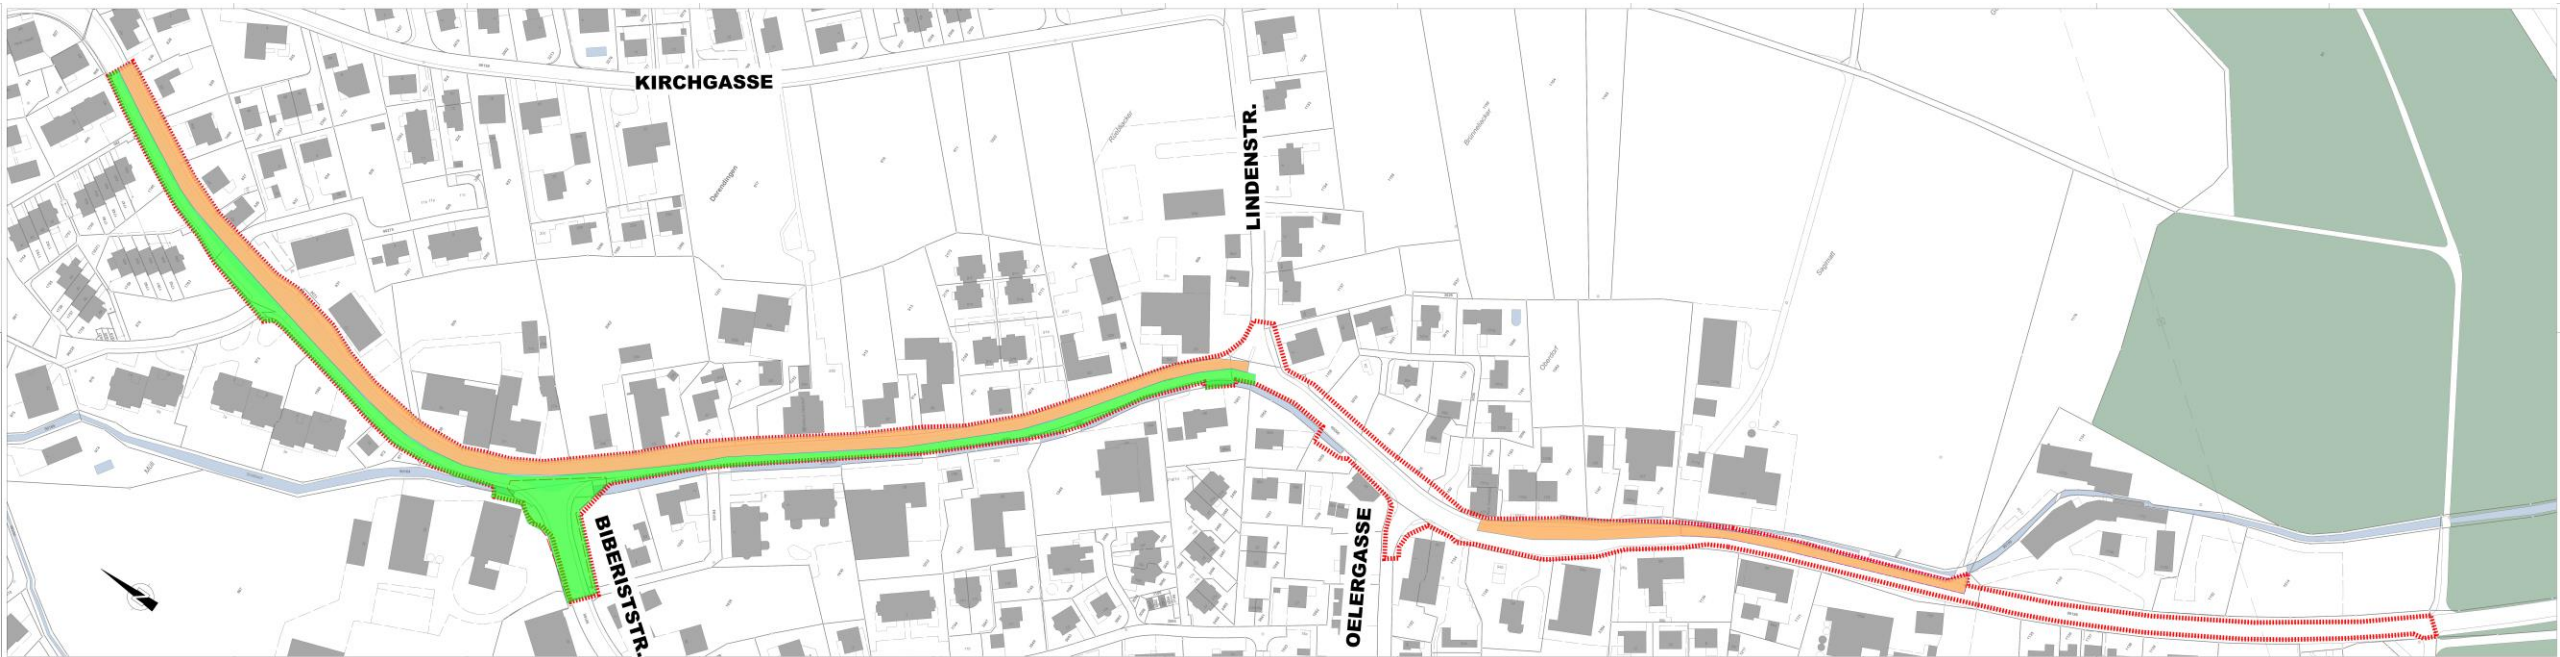

MÄRZ– JULI 2025

BAUPHASEN


PHASE 4 – HAUPTSTRASSE WESTSEITE AB LINDENSTRASSE, DURCHLASS DORFBACH

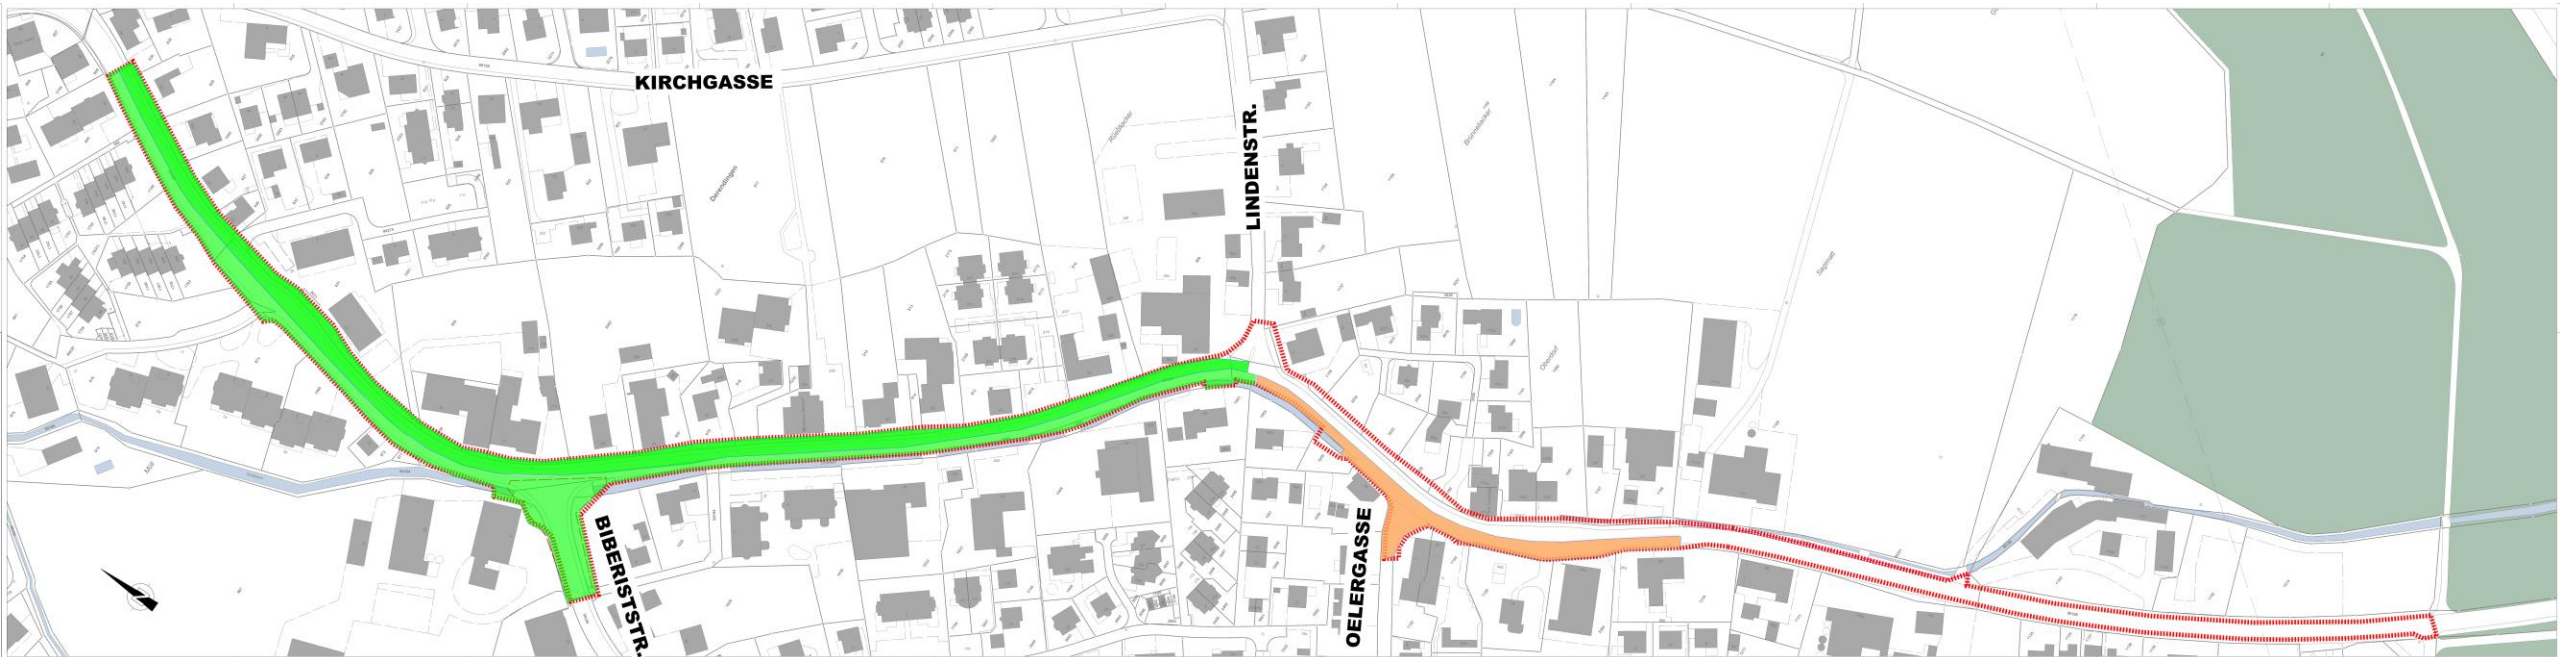

JULI 2025 – MÄRZ 2026

BAUPHASEN


PHASE 5 – HAUPTSTRASSE OSTSEITE AB LINDENSTRASSE

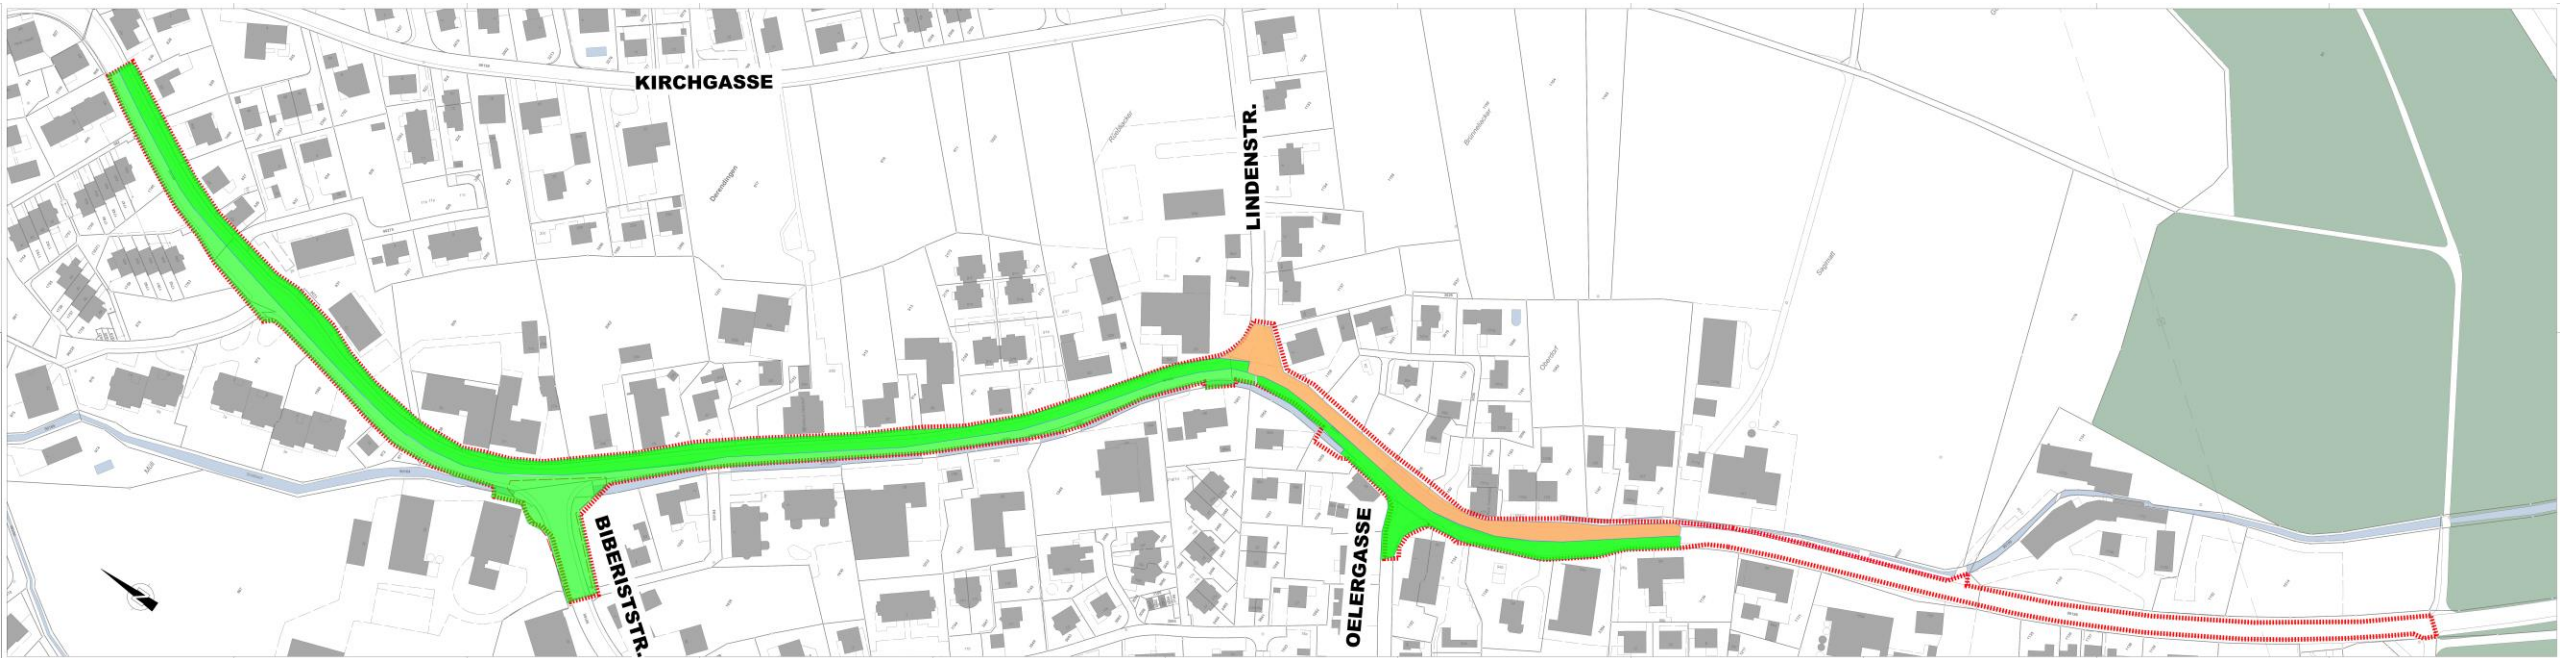

APRIL - SEPTEMBER 2026

BAUPHASEN


PHASE 6 – DECKBELAG

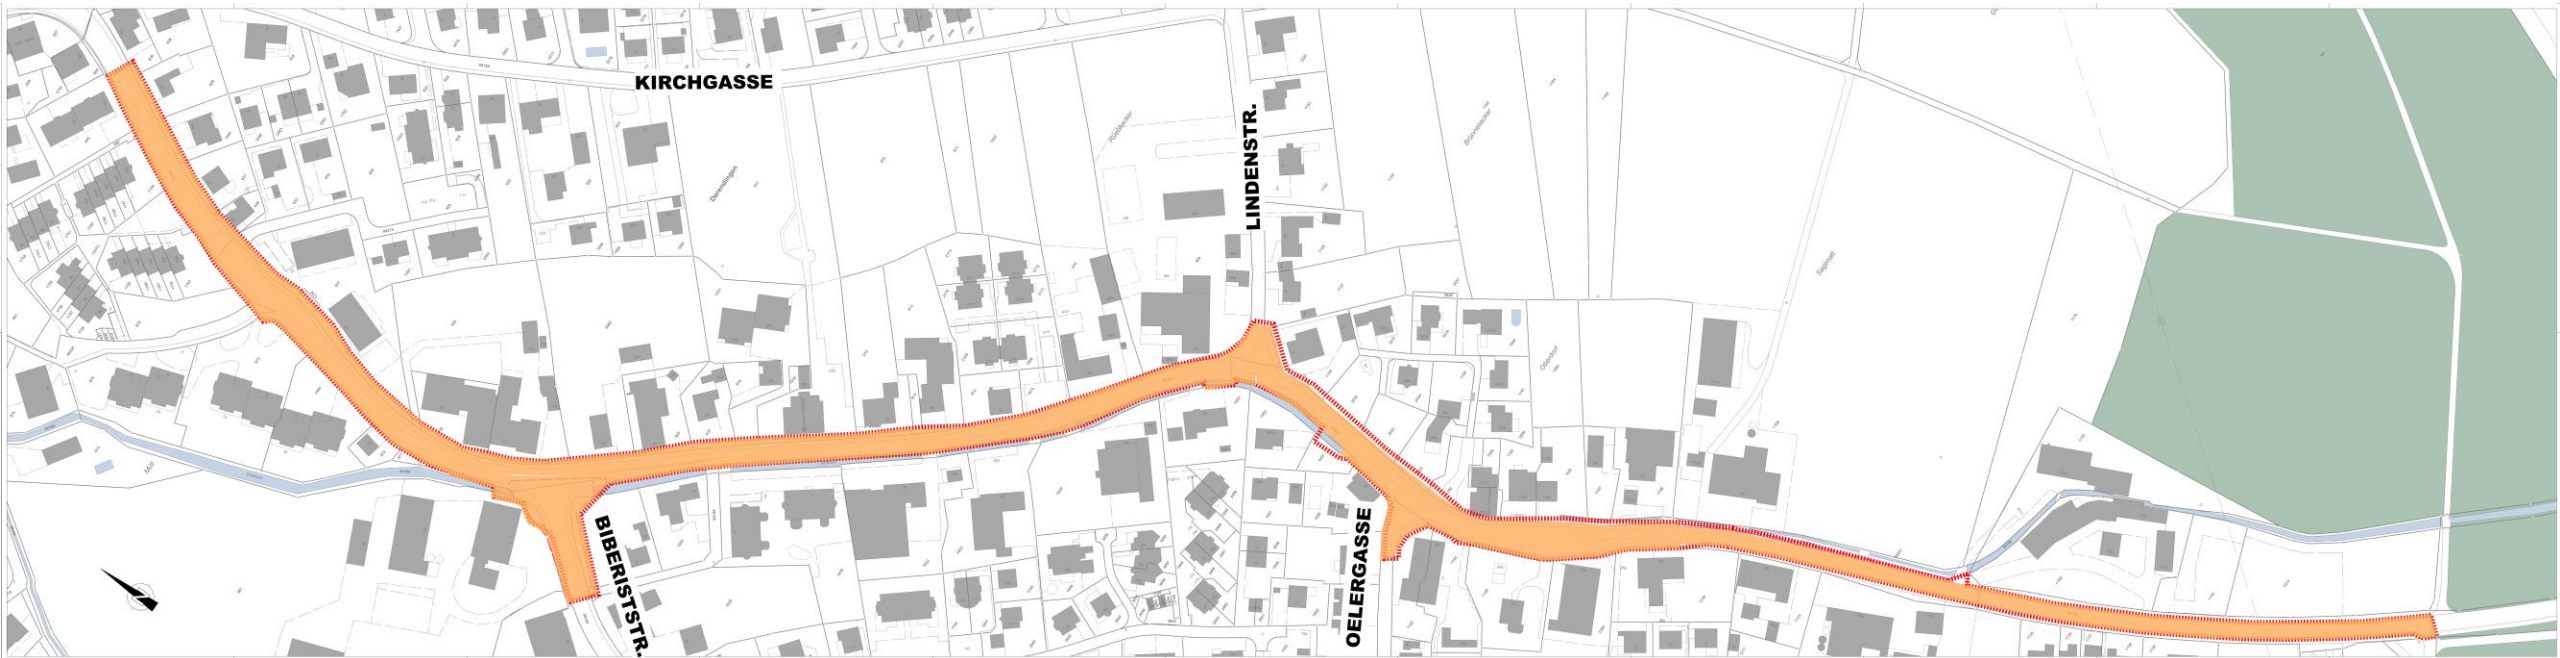

SOMMER 2027

VERKEHRSFÜHRUNG

GROSSRÄUMIG

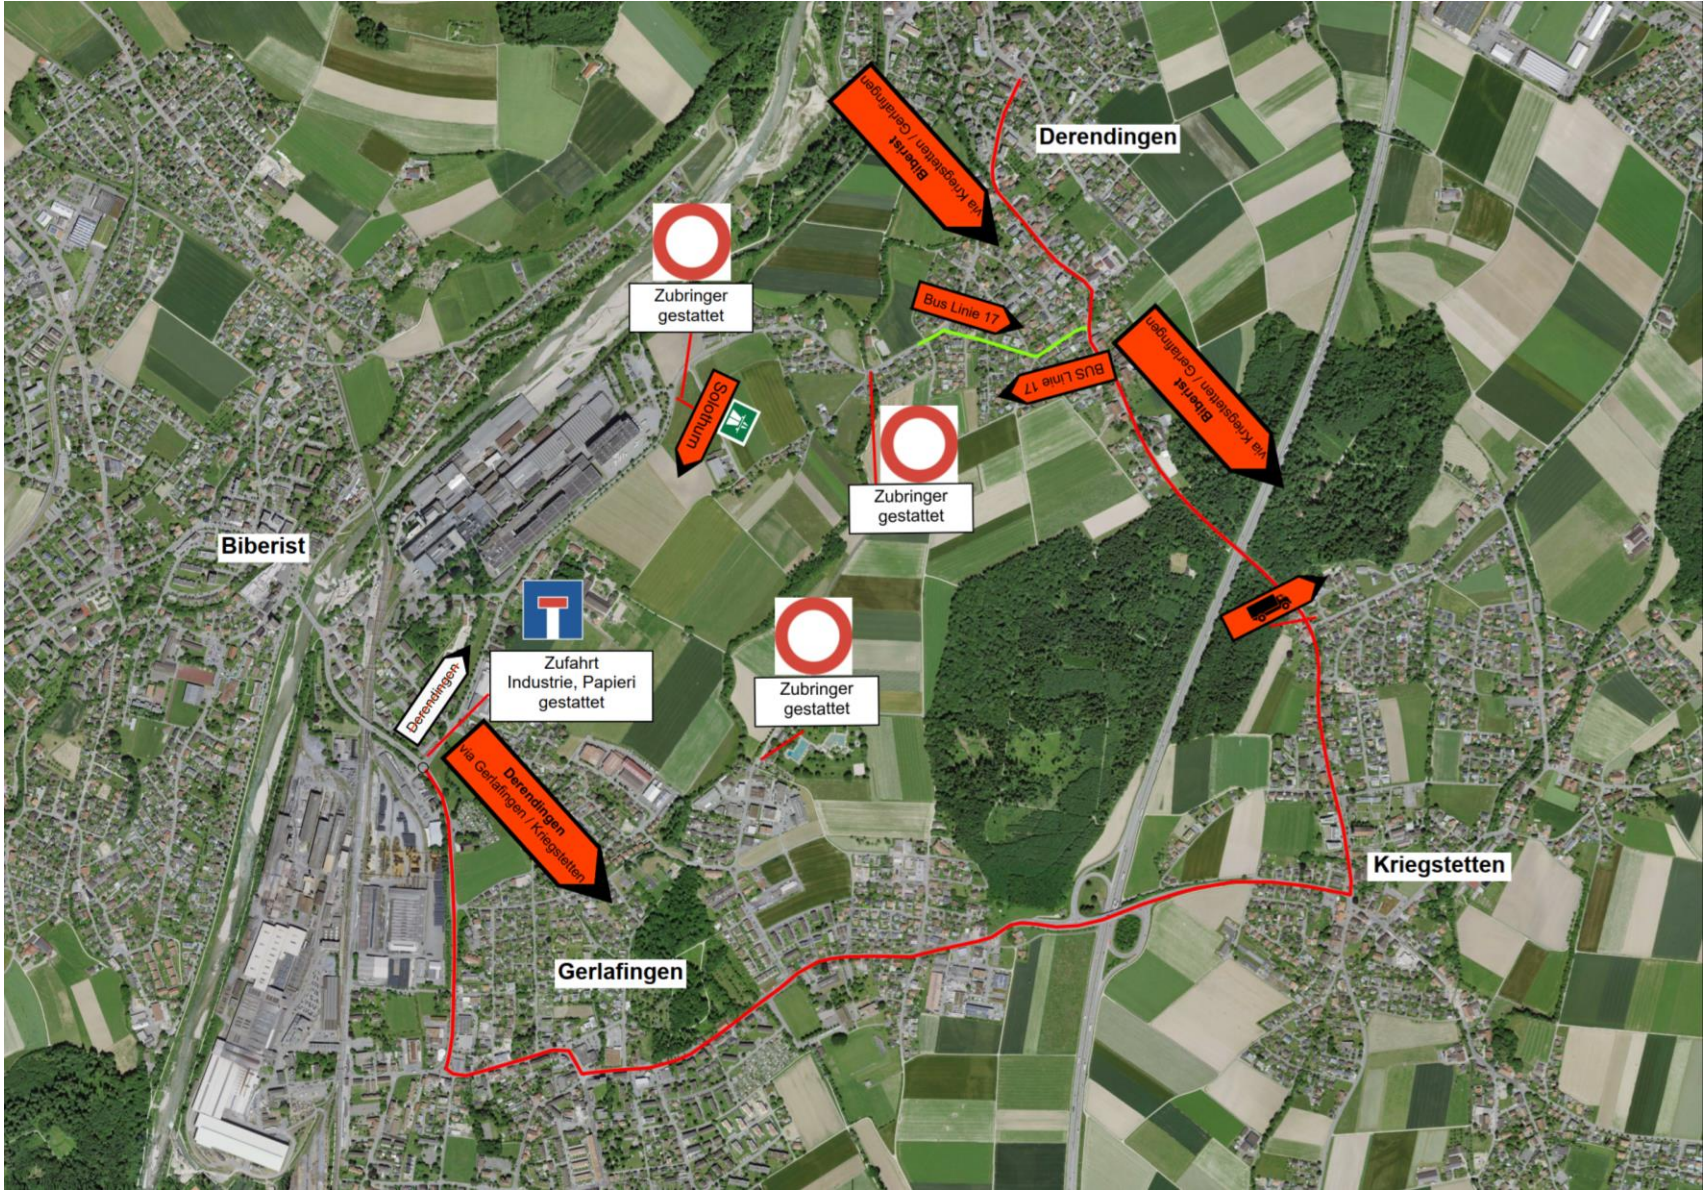


VERKEHRSFÜHRUNG

PHASE 1

JUNI – AUGUST 2024


Umleitung Bus Linie 17

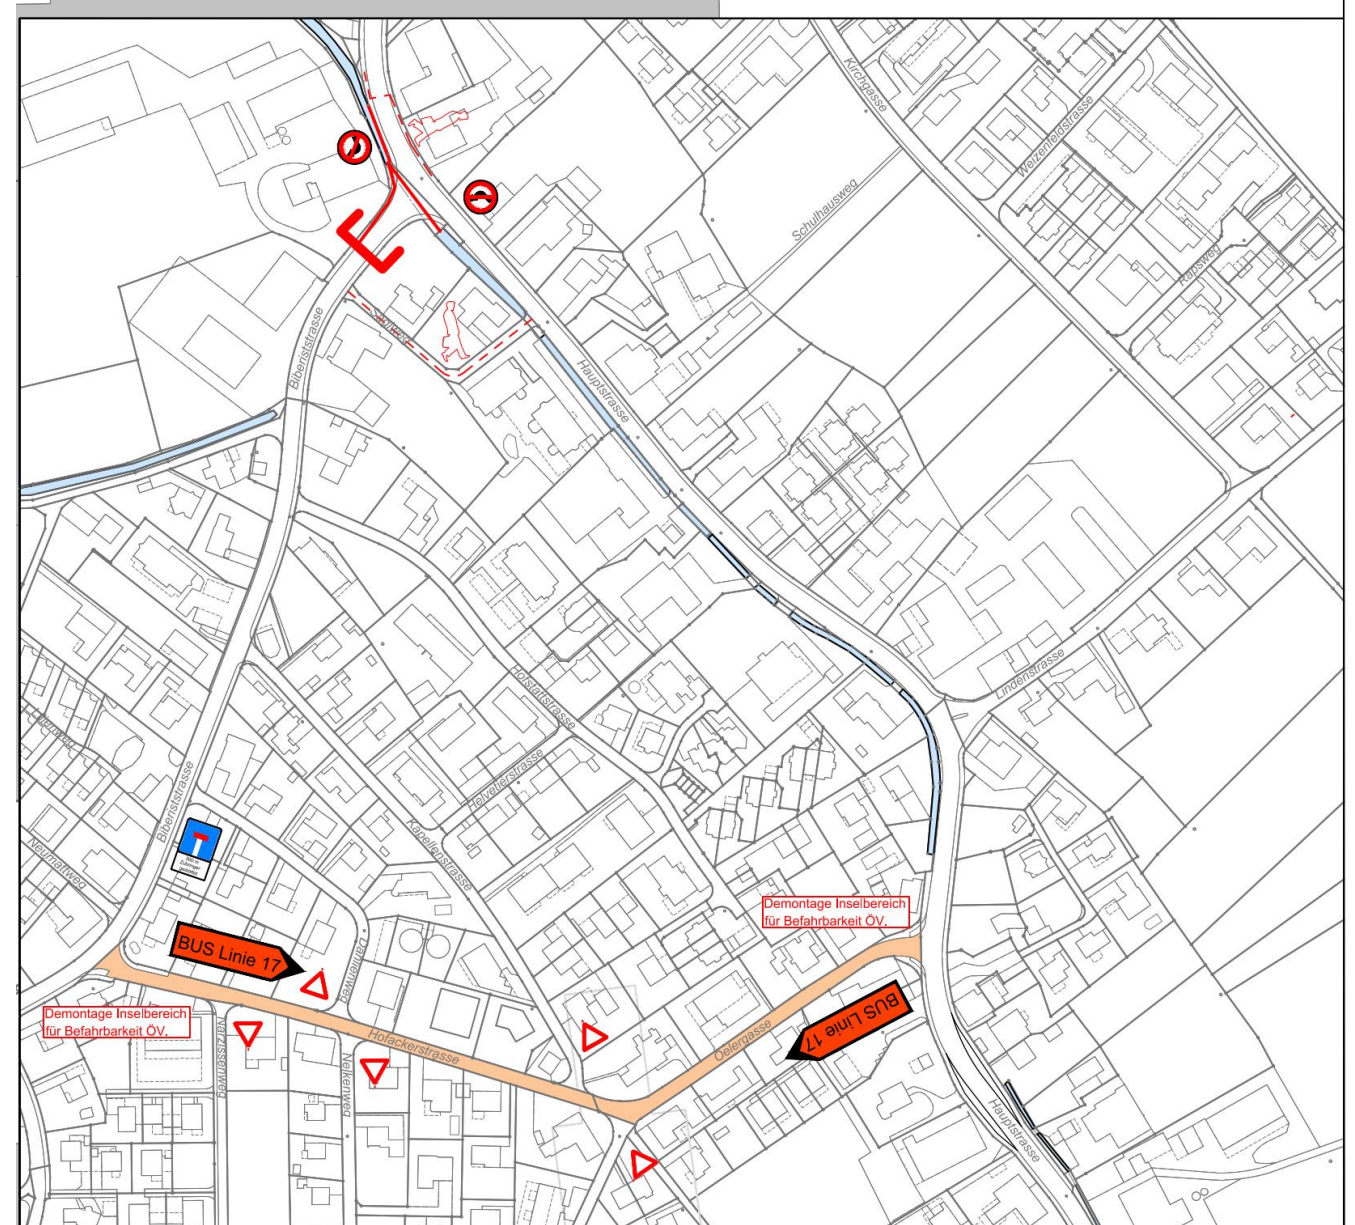

VERKEHRSFÜHRUNG

PHASE 2


SEPTEMBER 2024 –
FEBRUAR 2025

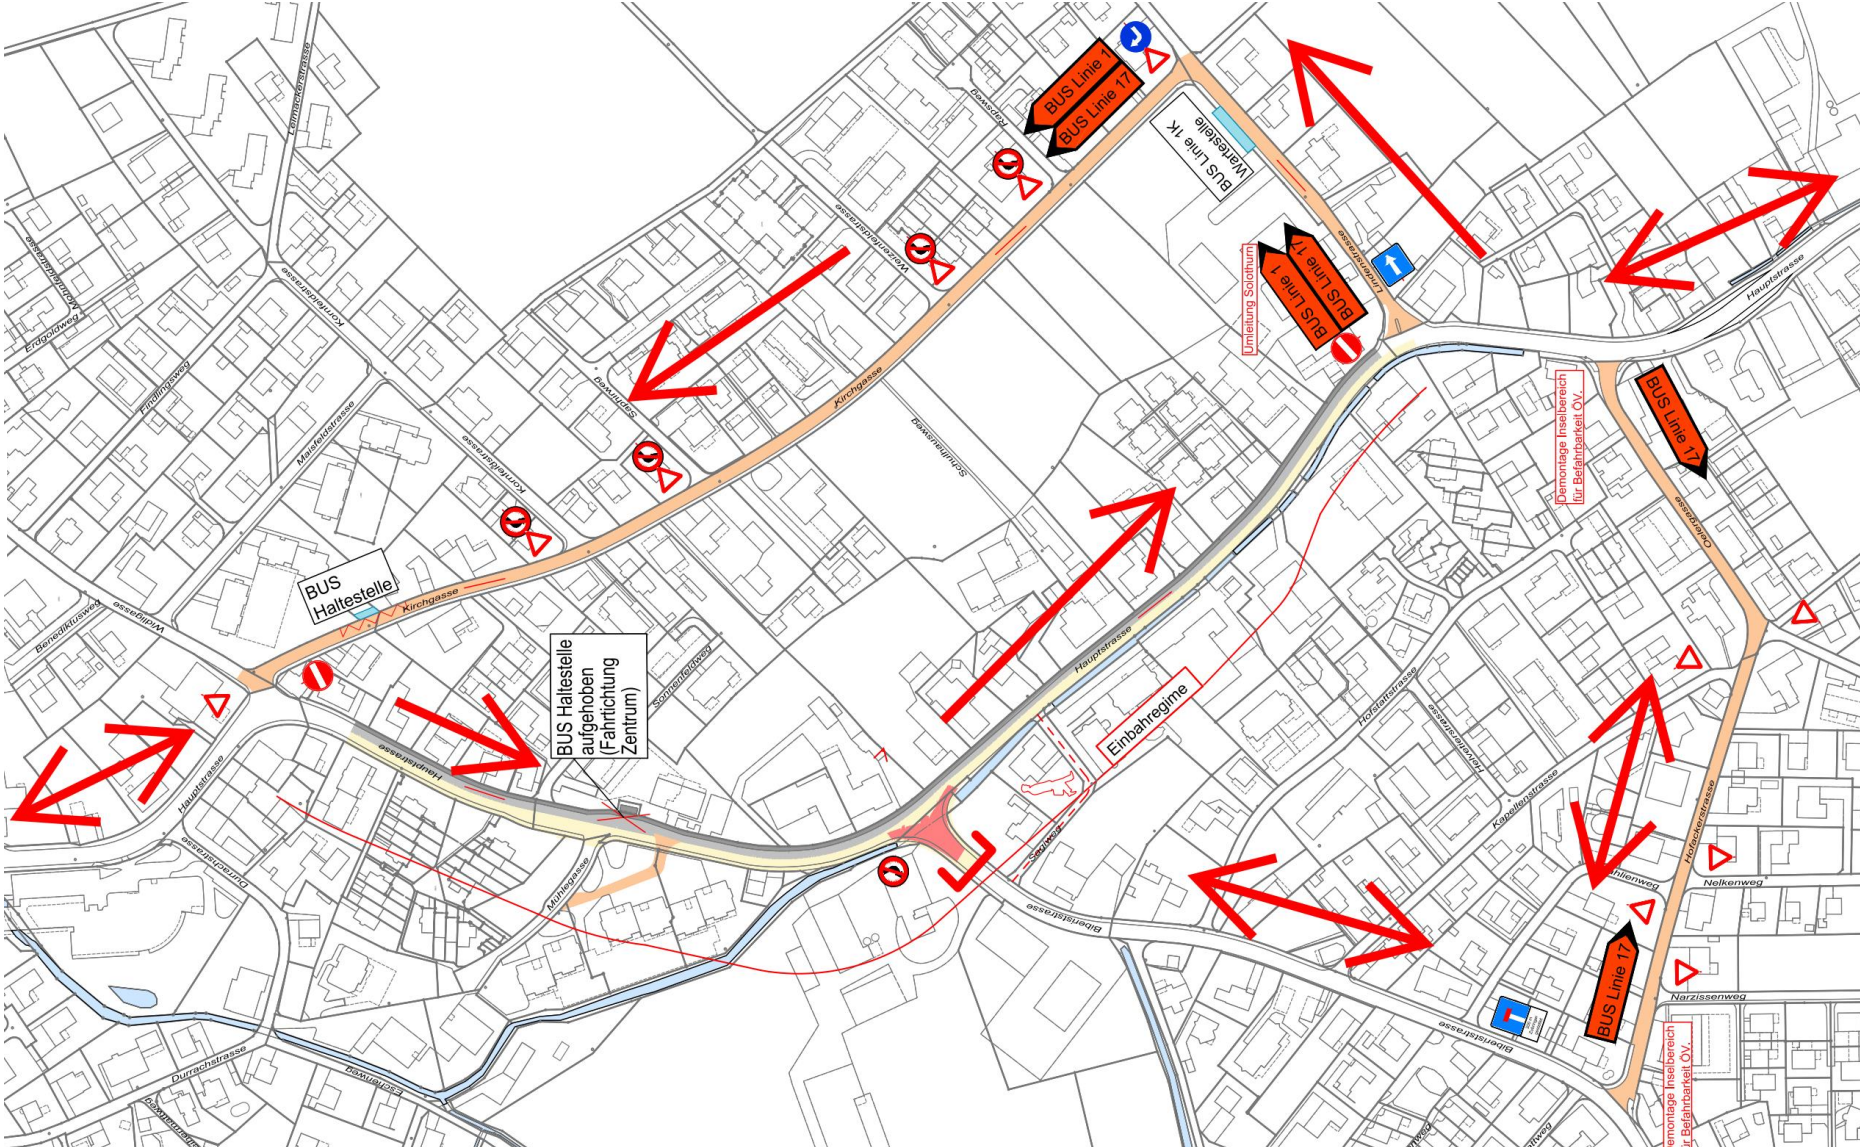

VERKEHRSFÜHRUNG


PHASE 3

MÄRZ –
JULI 2025

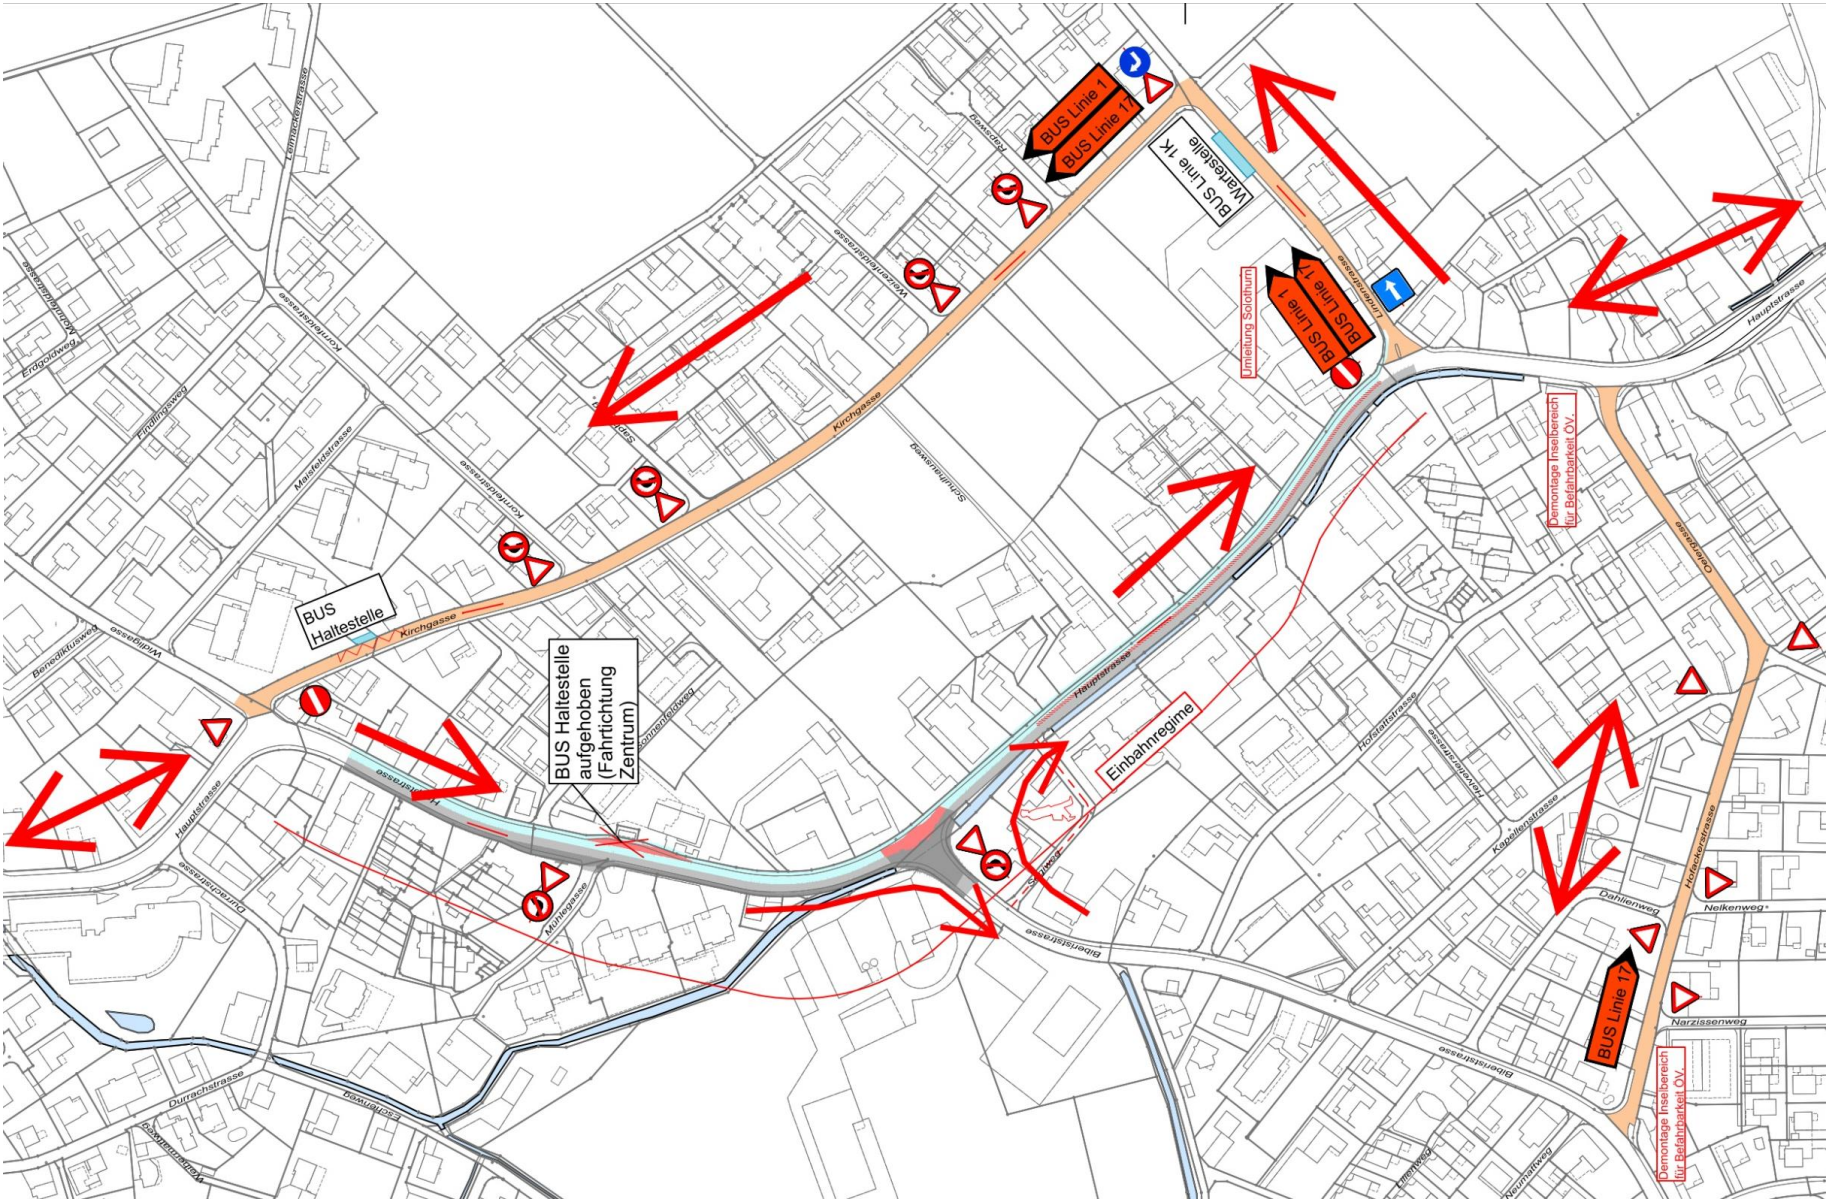

VERKEHRSFÜHRUNG


PHASE 4

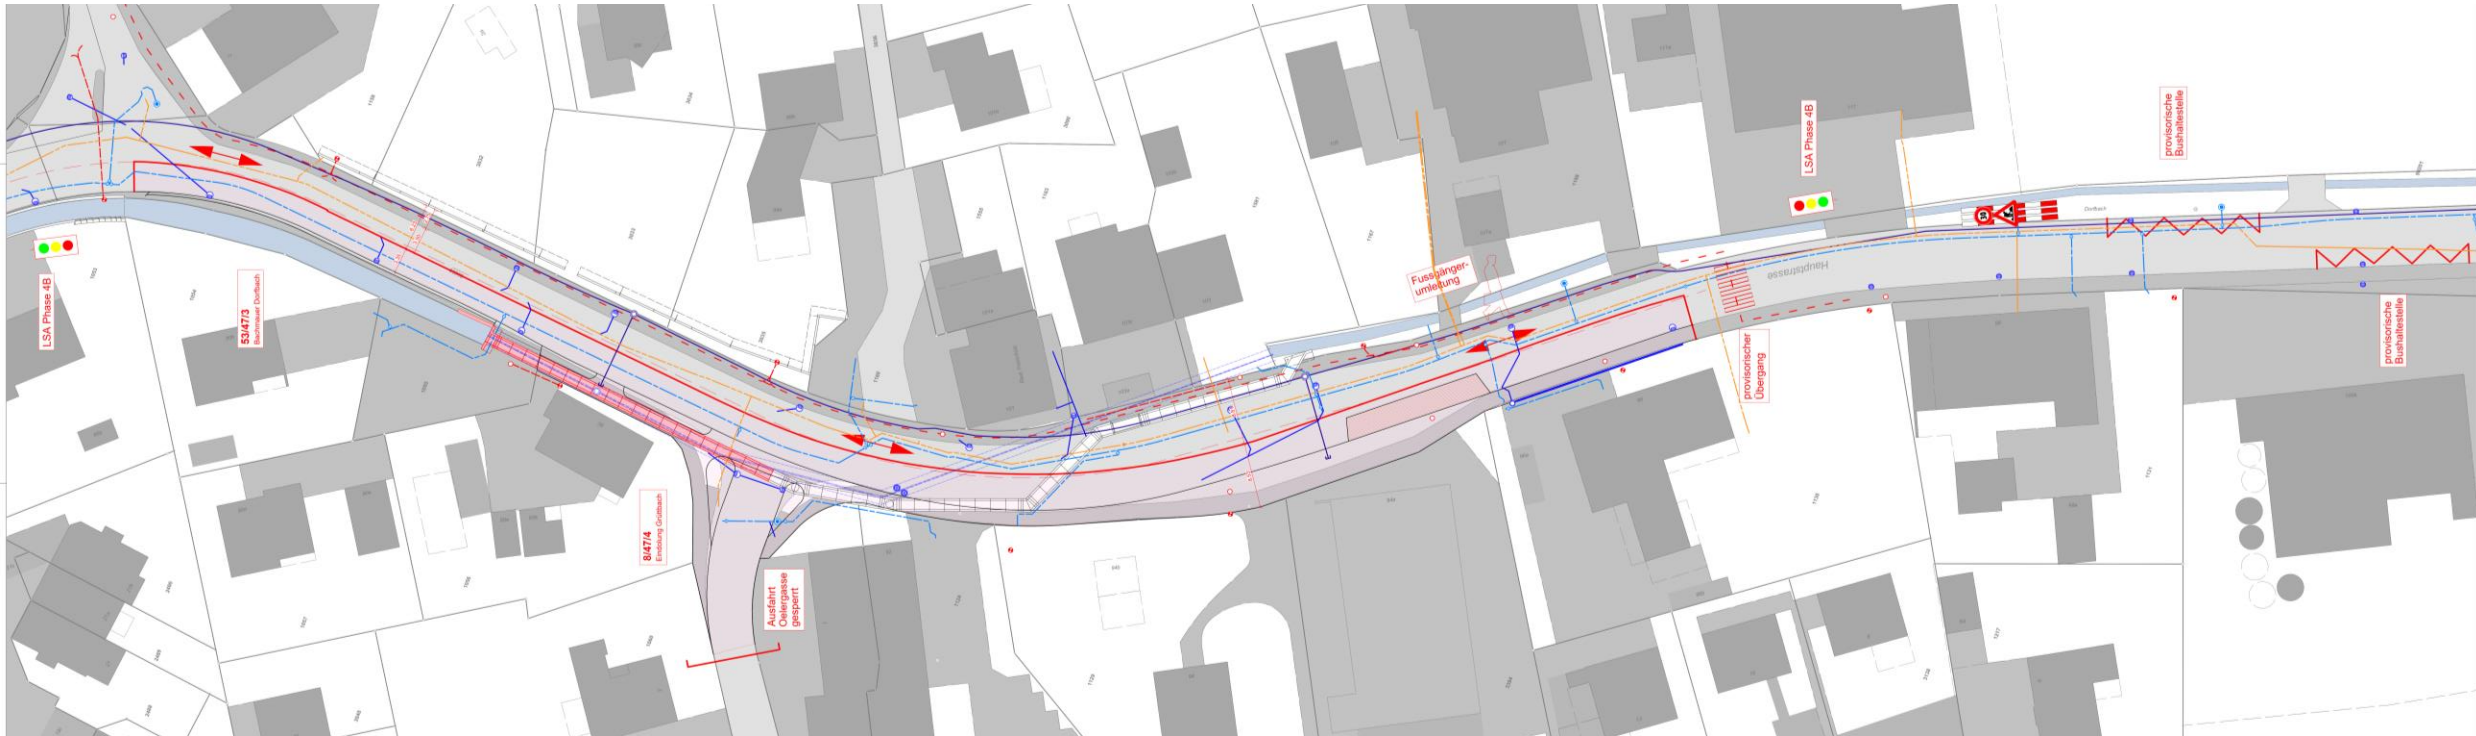

JULI 2025 – MÄRZ 2026

VERKEHRSFÜHRUNG

PHASE 5

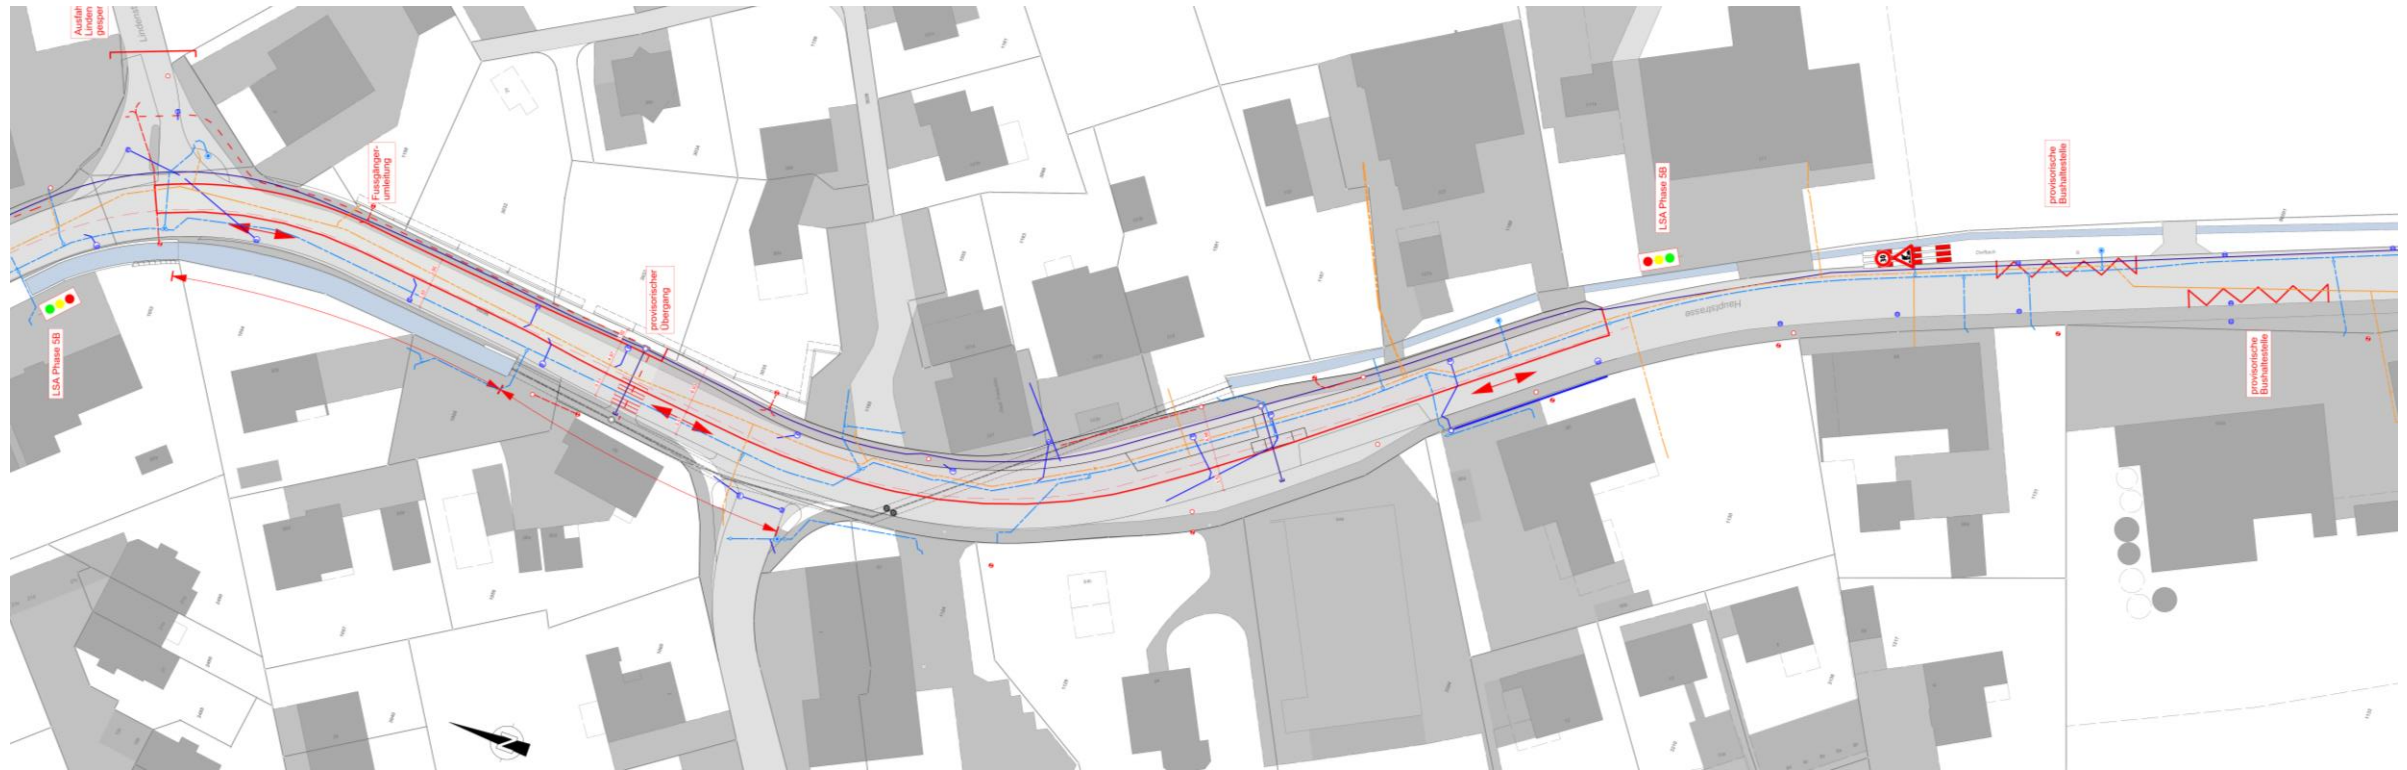


APRIL - SEPTEMBER 2026

ERSATZPARKPLÄTZE



Quelle: Google Street View

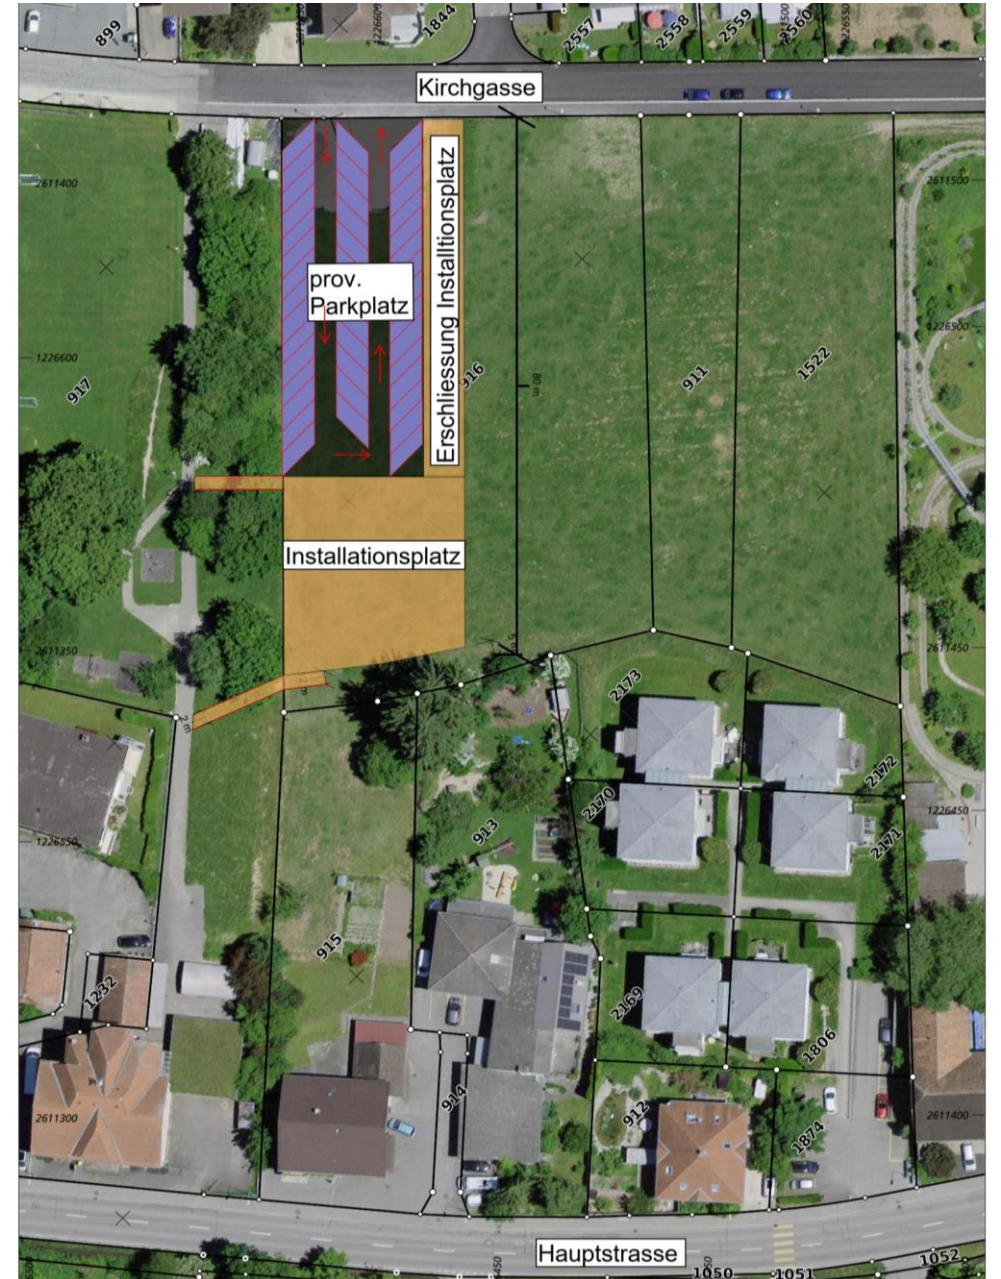

DIVERSES

TERMINPROGRAMM

- Vorbereitungsarbeiten ab 10. Juni 2024
- Baubeginn - 24 Juni 2024
- Bauende – 31. Oktober 2026 (exkl. Deckbelag)
- Deckbelag – Sommer 2027

KONTAKT

- Bauherrschaft Kanton Solothurn: 032 627 26 33
- Bauleitung Strassenbau Gruner: 031 544 24 24
- Bauleitung Werkleitungsbau spi: 032 681 33 33
- Baumeister ARGE Niklaus-Sterki: 032 641 07 07

DANKE SCHÖN!