

# EWD Derendingen Gemeinde Gerlafingen

## Verbindung EWD-Gerlafingen Bauprojekt / Genehmigungsinhalt



Detailplan Bach 1:100/50

Auflageexemplar

Plan Nr. : 4299-04B  
Datum : 12.08.2024  
Revision : 02.09.2024  
gezeichnet : jr / mc  
kontrolliert : roe

Luzernstrasse 34, CH-4552 Derendingen  
T +41 (0)32 681 33 33, office@spi.ag, www.spi.ag

**spi** planer und  
ingenieure ag

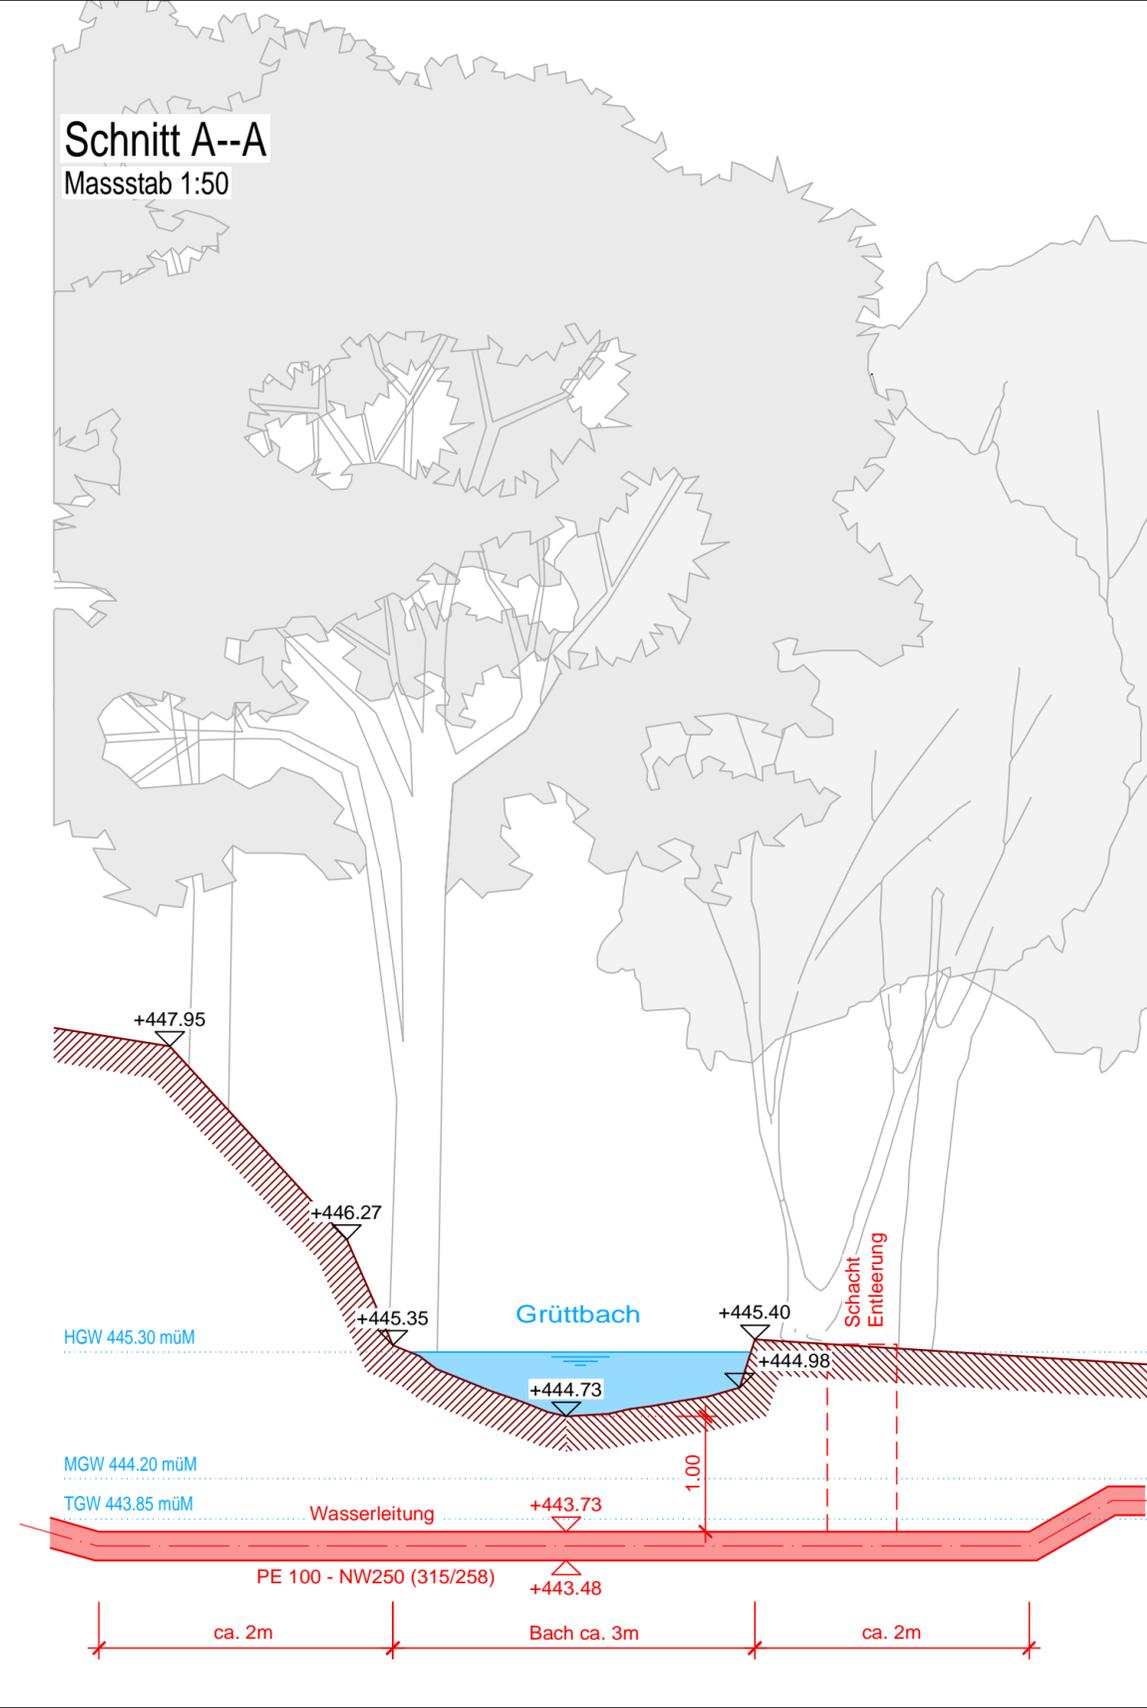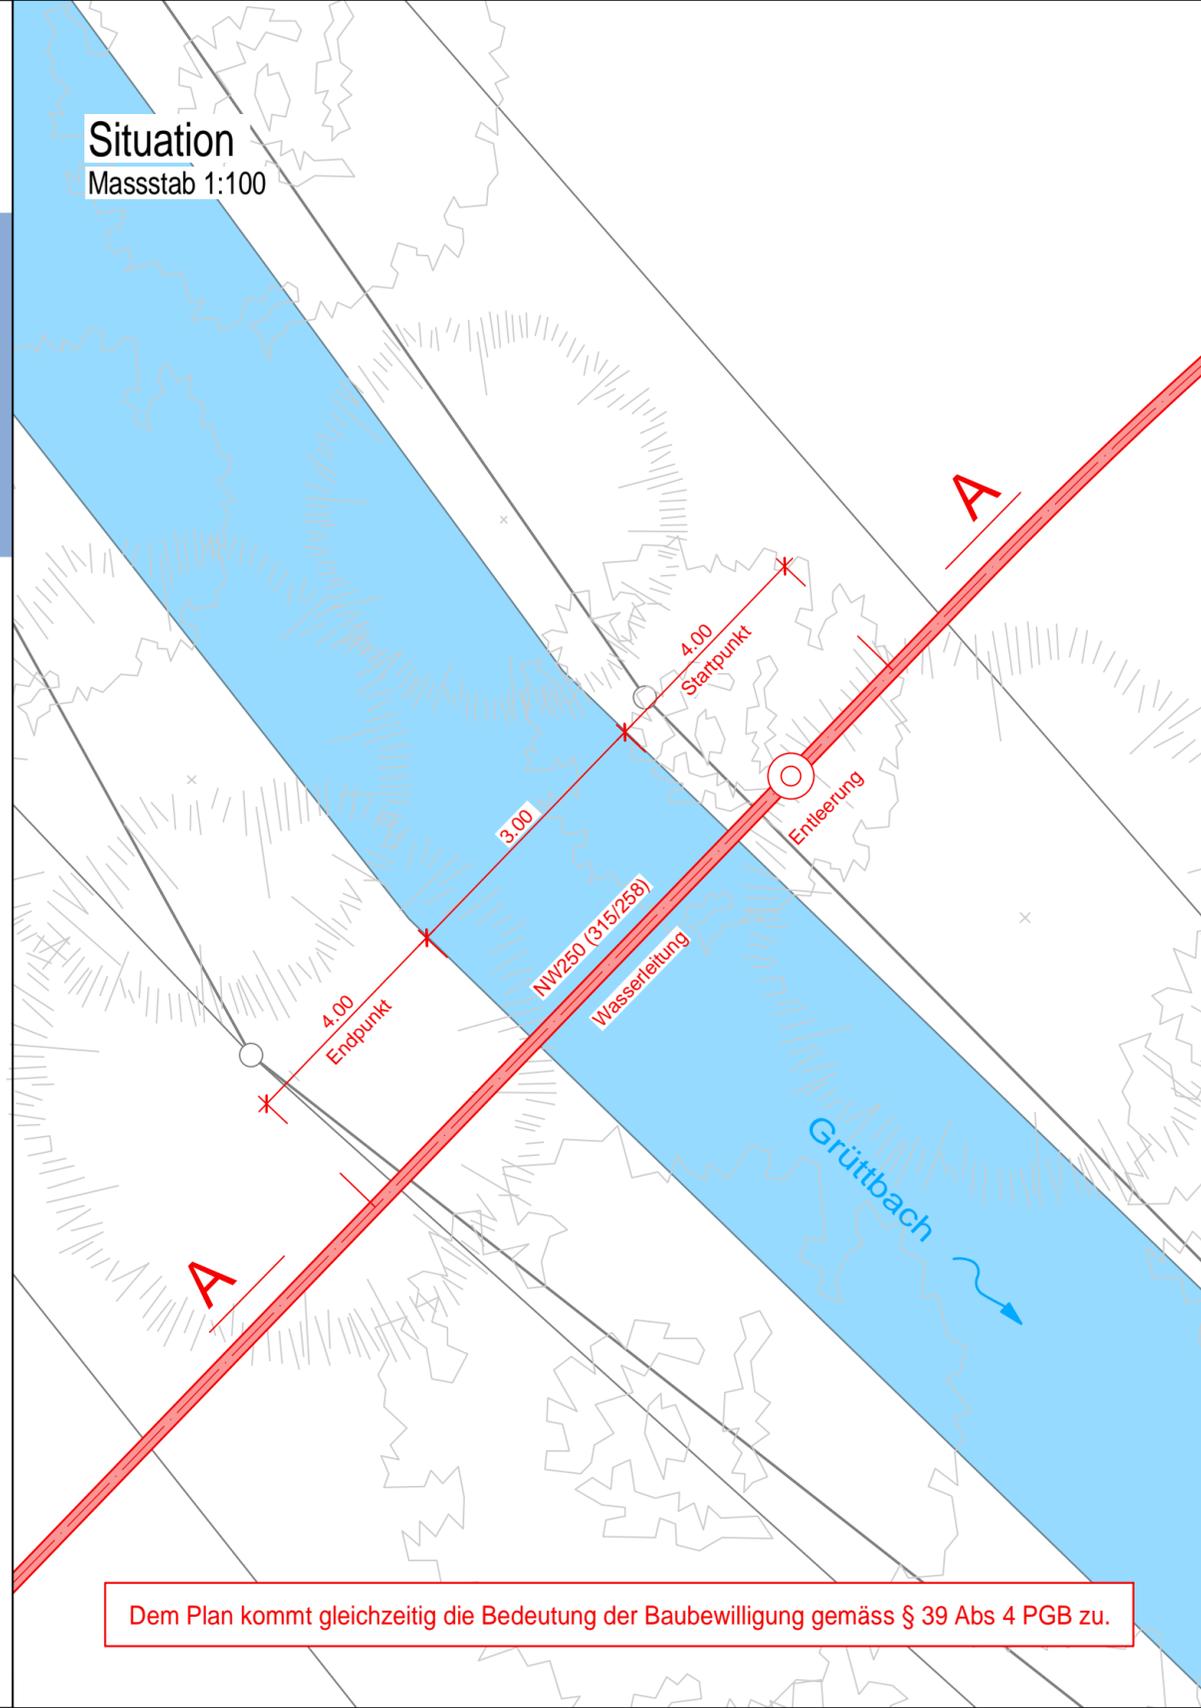

Dem Plan kommt gleichzeitig die Bedeutung der Baubewilligung gemäss § 39 Abs 4 PGB zu.