

Derendingen, Bauarbeiten an der Bodmattstrasse

Ausbau des Trottoirs



Sehr geehrte Damen und Herren

Ab **Montag, 20. Juli 2026**, beginnen an der Bodmattstrasse die Bauarbeiten zur Verlängerung des bestehenden Trottoirs. Die Arbeiten dauern voraussichtlich rund **zwei Wochen** und werden, sofern es die Witterung zulässt, bis Anfang August 2026 abgeschlossen.

Während der Bauarbeiten ist mit folgenden Einschränkungen zu rechnen:

- Die Zufahrt zu den angrenzenden Liegenschaften bleibt grundsätzlich gewährleistet.
- Während einzelner Bauphasen kann es zu kurzfristigen Behinderungen bei Zu- und Wegfahrten kommen.
- Der Zugang für Fussgängerinnen und Fussgänger bleibt jederzeit möglich.
- Während der Bauarbeiten ist mit Baulärm und Behinderungen durch Baumaschinen zu rechnen.

Mit dem Ausbau des Trottoirs wird die Verkehrssicherheit für Fussgängerinnen und Fussgänger verbessert.

Wir danken Ihnen für Ihr Verständnis und Ihre Geduld während der Bauarbeiten.

Freundliche Grüsse

Einwohnergemeinde Derendingen

Bau und Planung

Bauunternehmung


Karli Jakob GmbH
Herr Gregor Jakob
Langfeldweg 6
4528 Zuchwil
Tel.: 032 685 05 85

Einwohnergemeinde Derendingen

Abteilung Bau und Planung
Hauptstrasse 43, 4552 Derendingen
Tel.: 032 681 73 40
E-Mail: bau.planung@derendingen.ch

EINWOHNERGEMEINDE DERENDINGEN Bau + Planung

Hauptstrasse 43, Postfach 51, 4552 Derendingen, Tel. 032 681 73 40, www.derendingen.ch

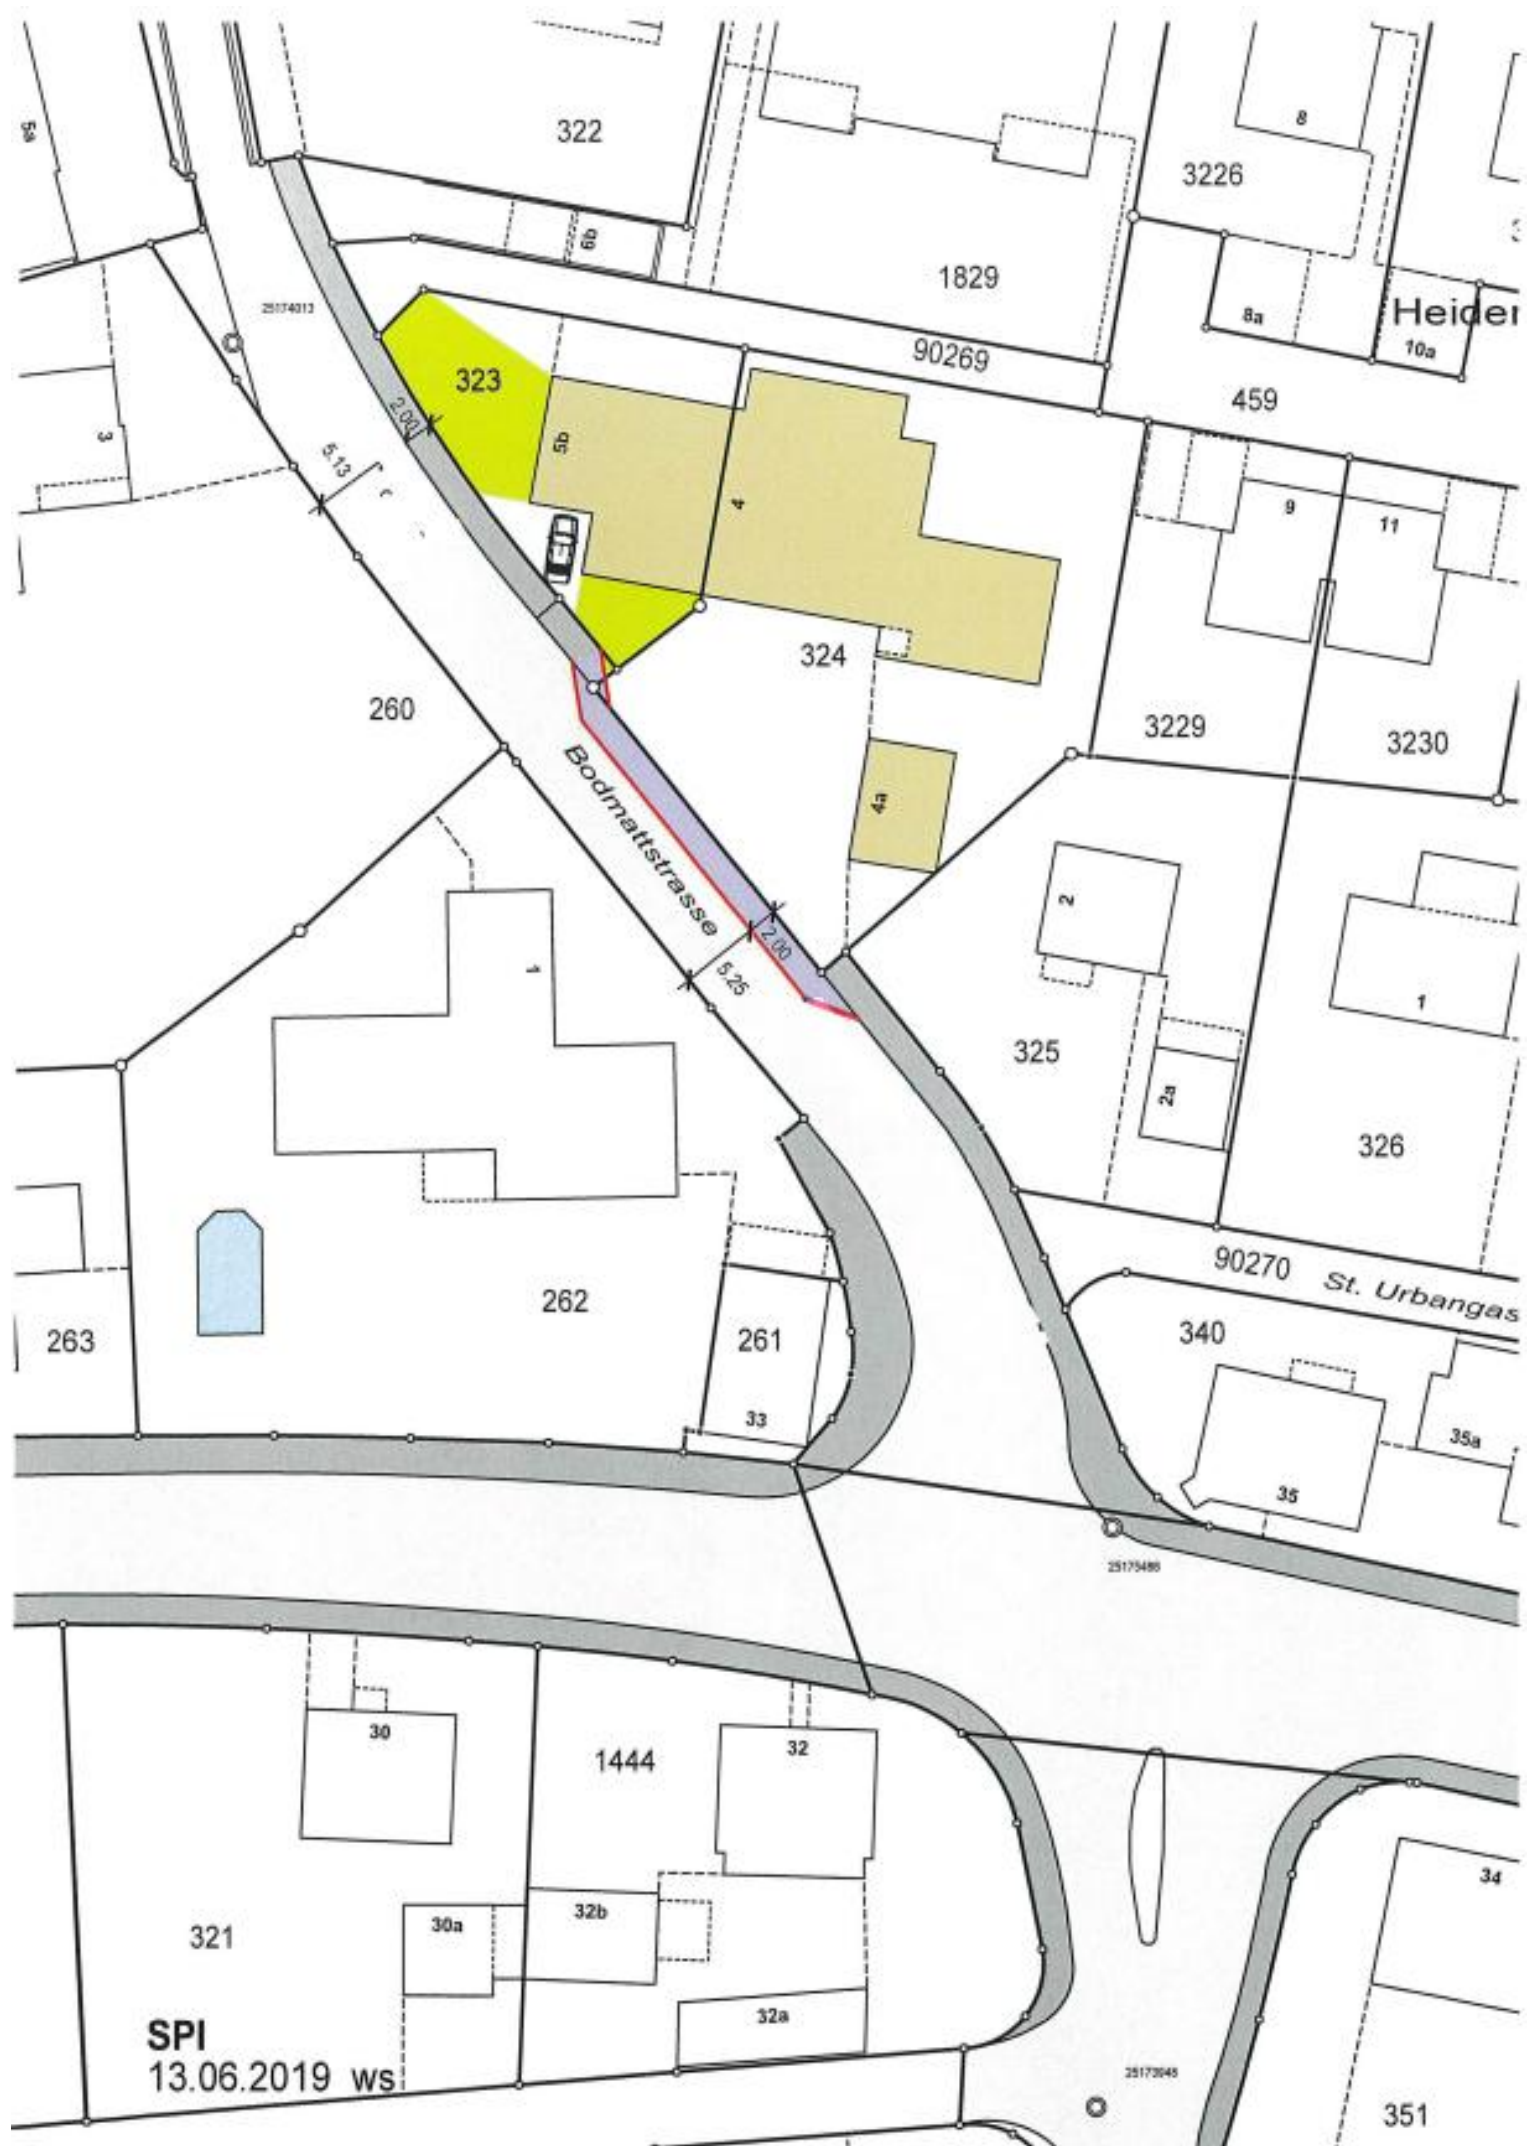

SPI
13.06.2019 ws