


Verbindung EWD-Gerlafingen  
Bauprojekt / Genehmigungsinhalt

Längenprofil 1:1000/100

Auflageexemplar

Plan Nr. : 4299-02  
Datum : 12.08.2024  
Revision : 02.09.2024  
gezeichnet : jr / mc  
kontrolliert : roe

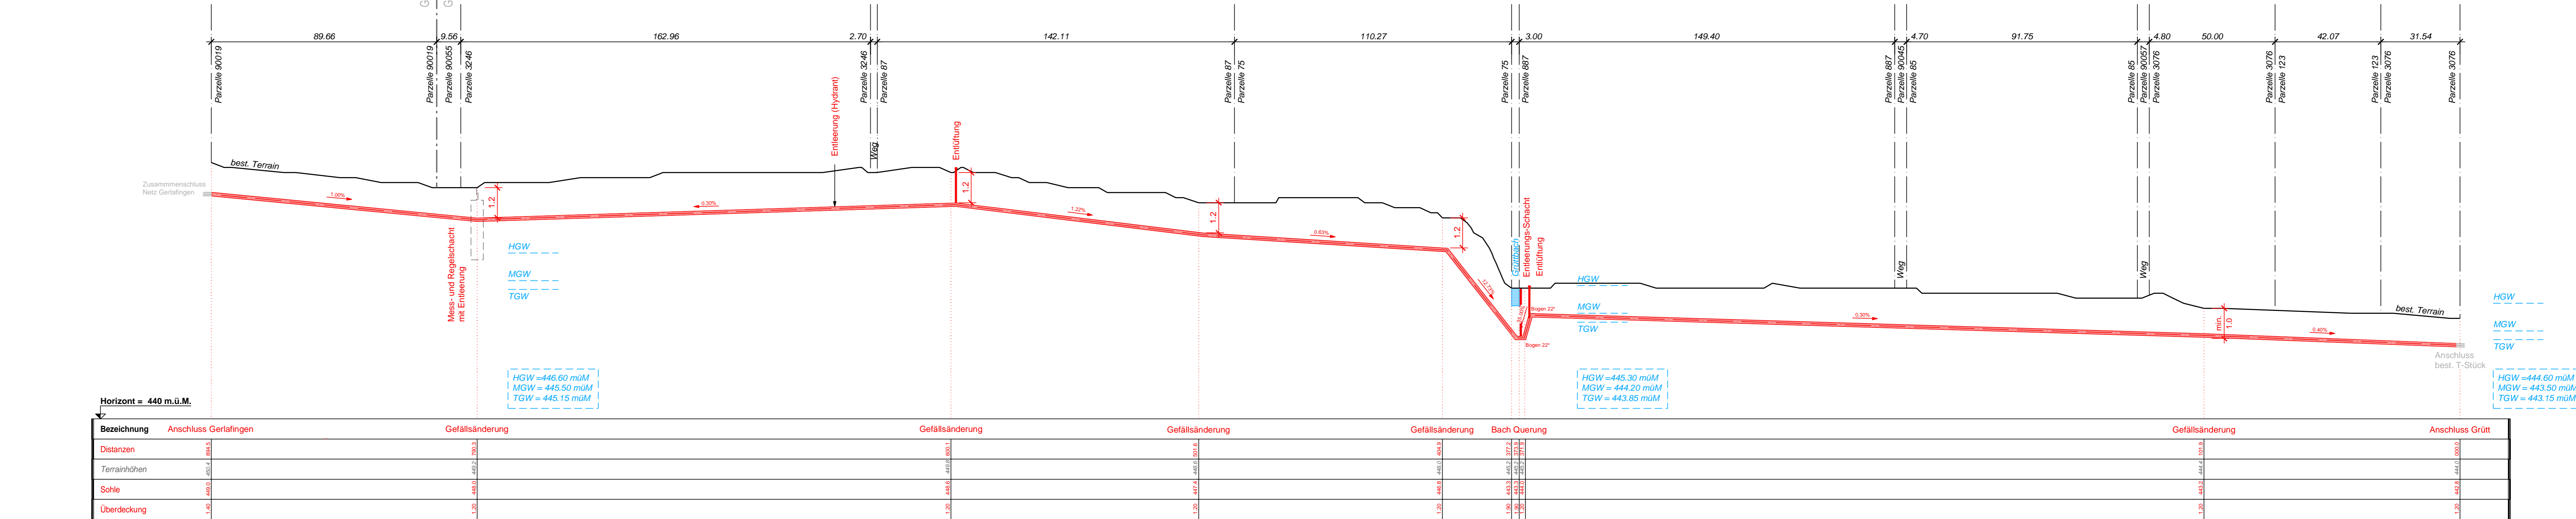

Dem Plan kommt gleichzeitig die Bedeutung der Baubewilligung gemäss § 39 Abs 4 PGB zu.