

Gemeinde **Derendingen**


Strasse **Biberiststrasse**

Abschnitt **Teil Ost, Gerlafingenstrassen bis Hauptstrasse**

Projekt **Ortsplanungsrevision**


Projektphase **Erschliessungsplan**

Inhalt **kantonaler Baulinienplan
Situation 1:1'000**

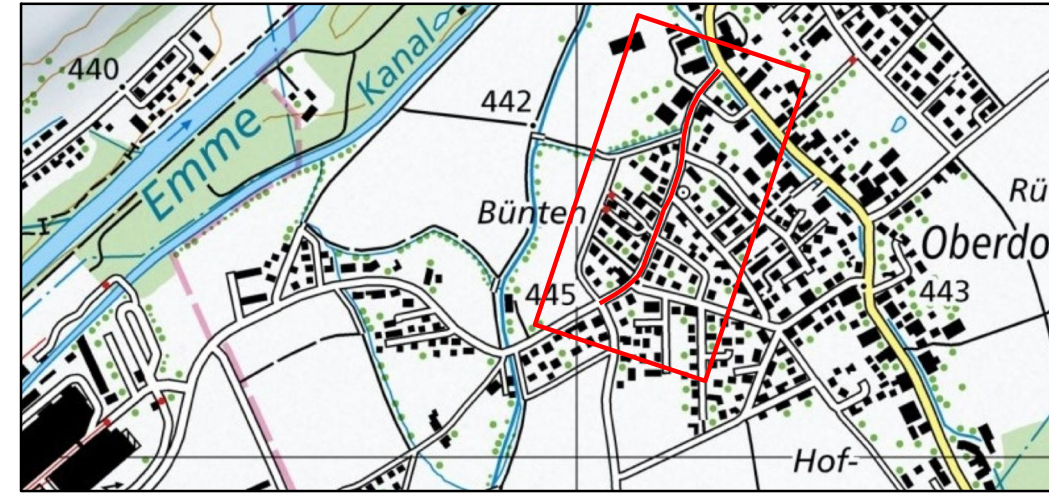

Achs-Nr.	3110
Bezugspunkt (BP)	18+80 bis 22+80
Achs-Nr.	-
Bezugspunkt (BP)	-
Objekt-Nr. KB	-
Projekt-Nr.	...

Dok.-Nr.	3490-205		
Format	0.84 / 0.30		
Erstellt	Kürzel	Datum	
	dc/mc	19.01.2024	
Geprüft	cs	19.01.2024	
	cs	19.01.2024	
Freigabe			
Revidiert Index A			
Geprüft			
Freigabe			

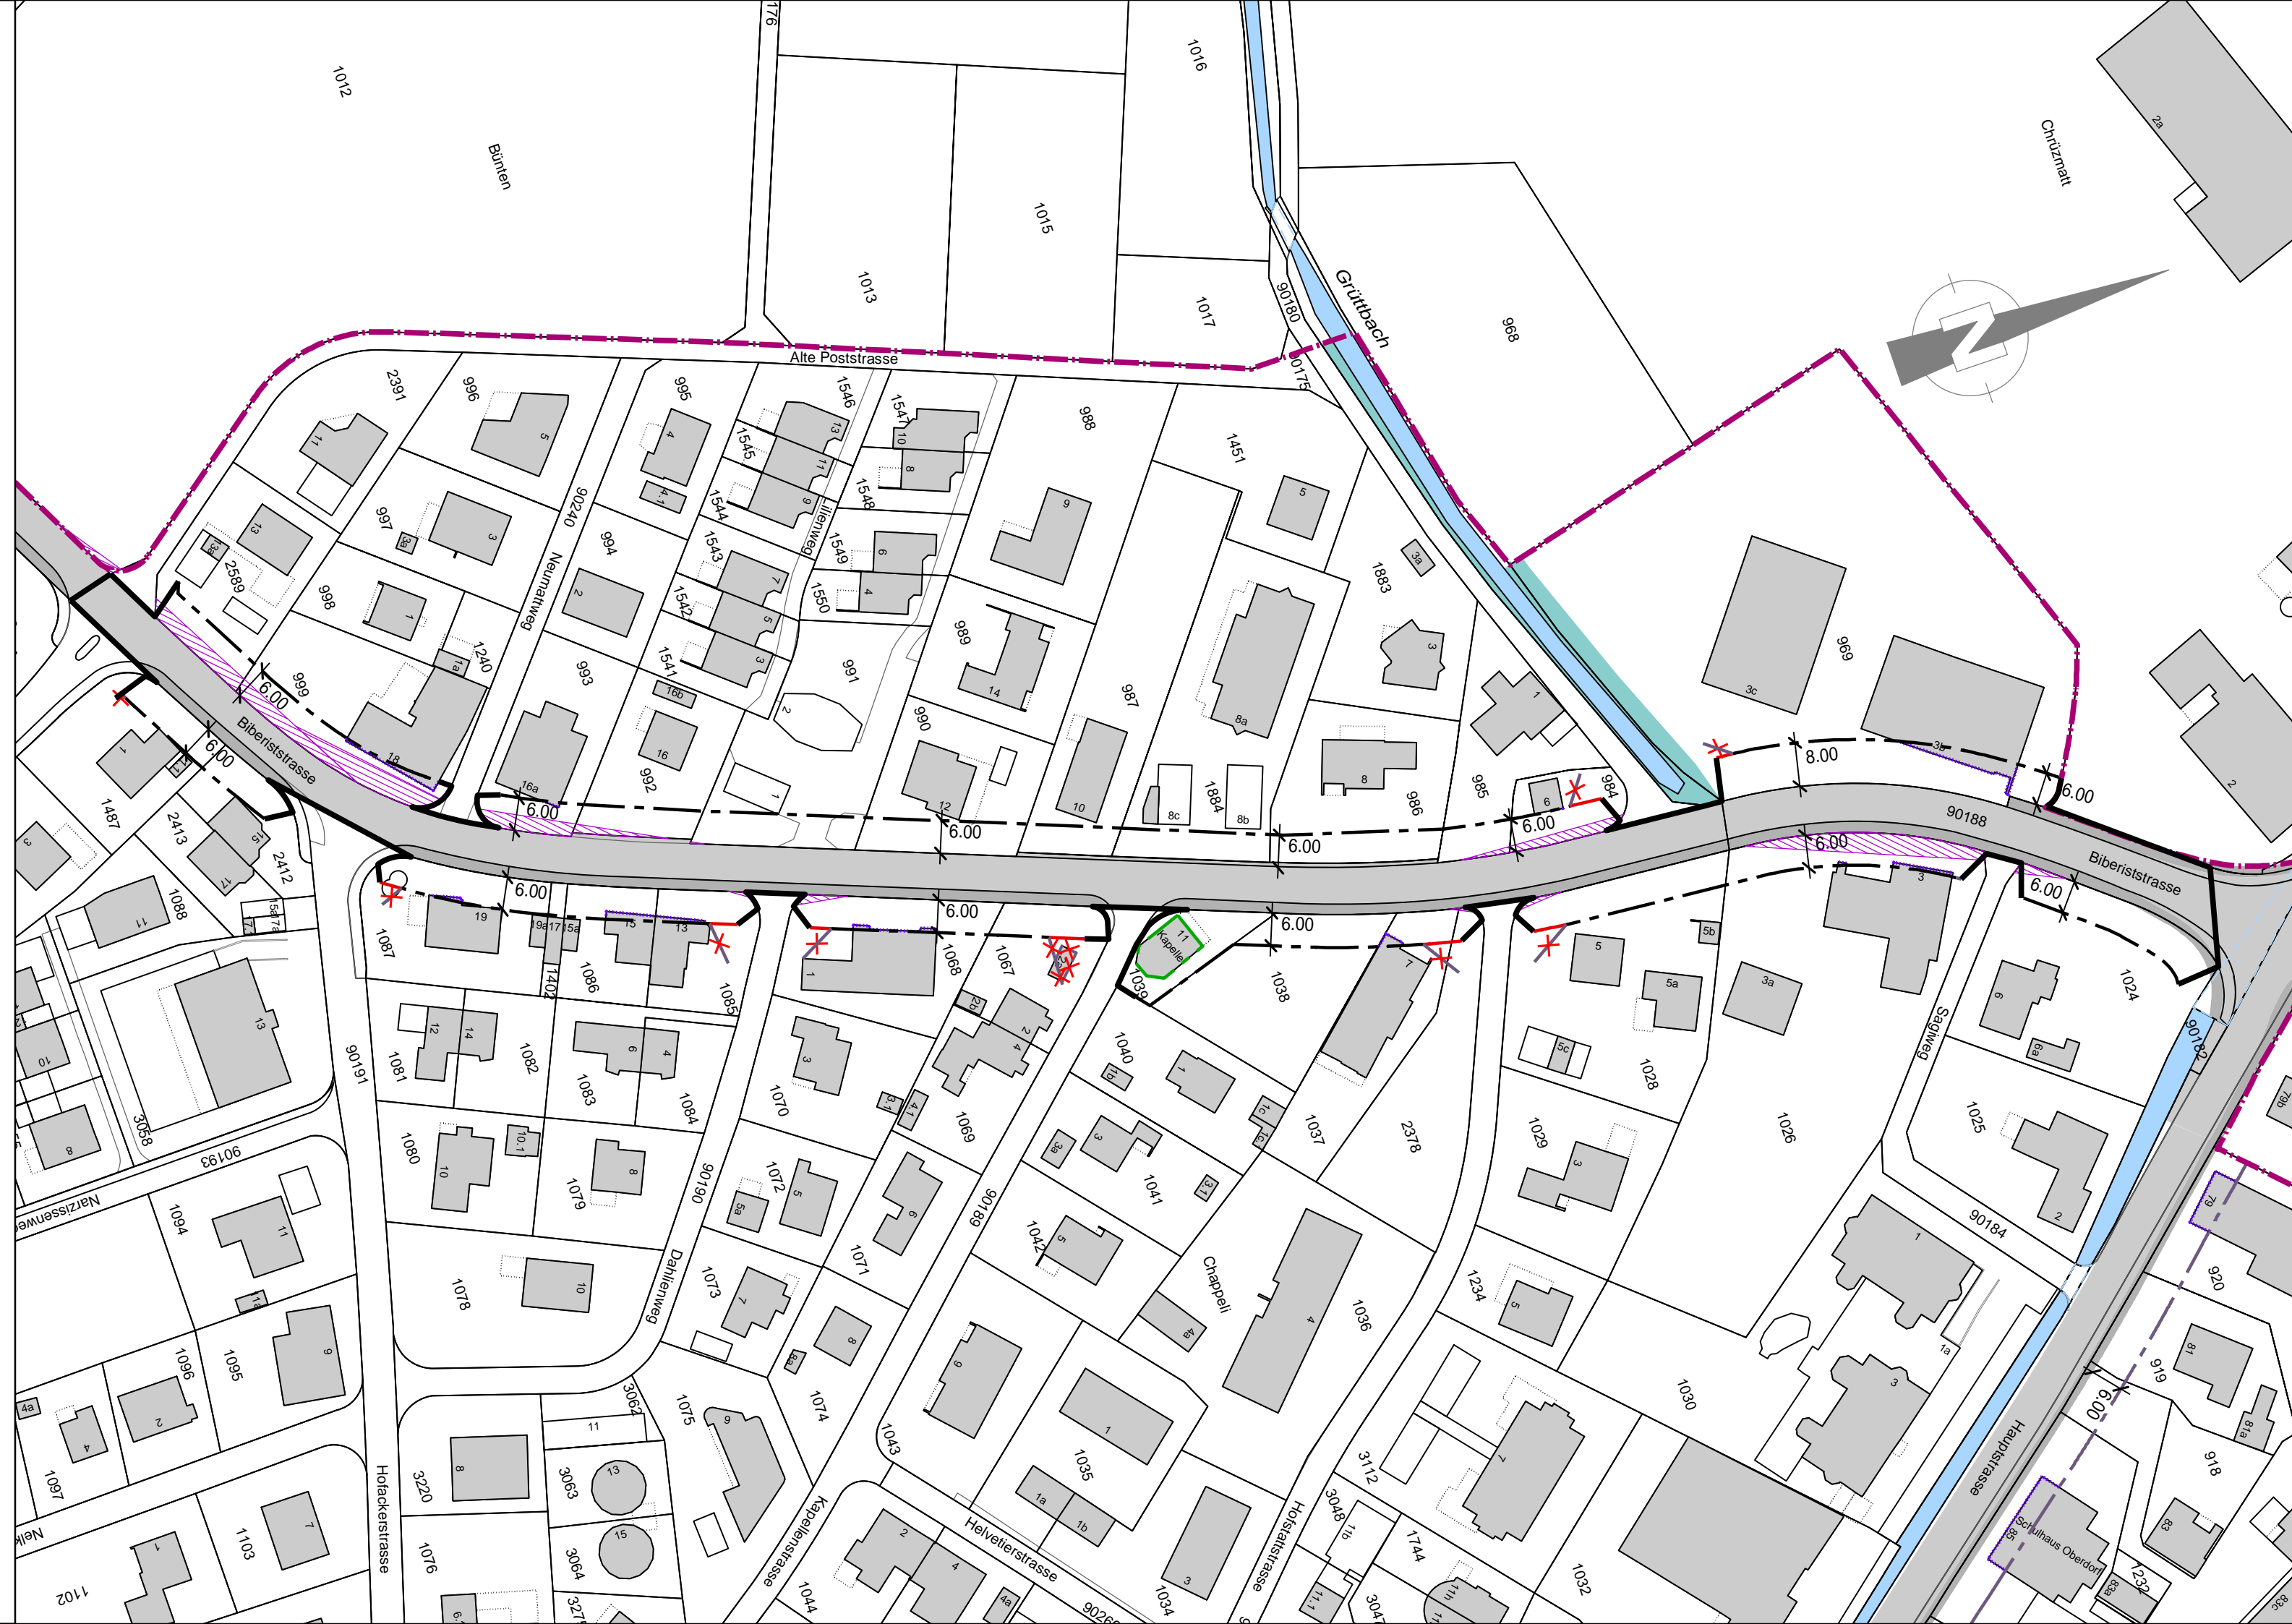

Genehmigungsinhalt

- Baulinien**
- bestehende kantonale Baulinie
 - neue kantonale Baulinie
 - bestehende kantonale Baulinie, wird aufgehoben
 - Vorbaulinie kantonal
 - Sichtbermen
 - Geltungsbereich

orientierender Planinhalt

- Verkehrsanlagen**
- Kantonsstrasse
 - Gehweg, Trottoir Kanton
- weitere Planinhalte**
- Uferschutzzone
 - Gewässer
 - Bauzonengrenze
 - Gestaltungsbaulinie kommunal
 - eingedolte Gewässer
- AV Daten
November 2023