

Gemeinde **Derendingen**


Strasse **Biberiststrasse**

Abschnitt **Teil West, Gemeindegrenze Biberist bis Gerlafingenstrasse**

Projekt **Ortsplanungsrevision**


Projektphase **Erschliessungsplan**

Inhalt **kantonaler Baulinienplan  
 Situation 1:1'000**

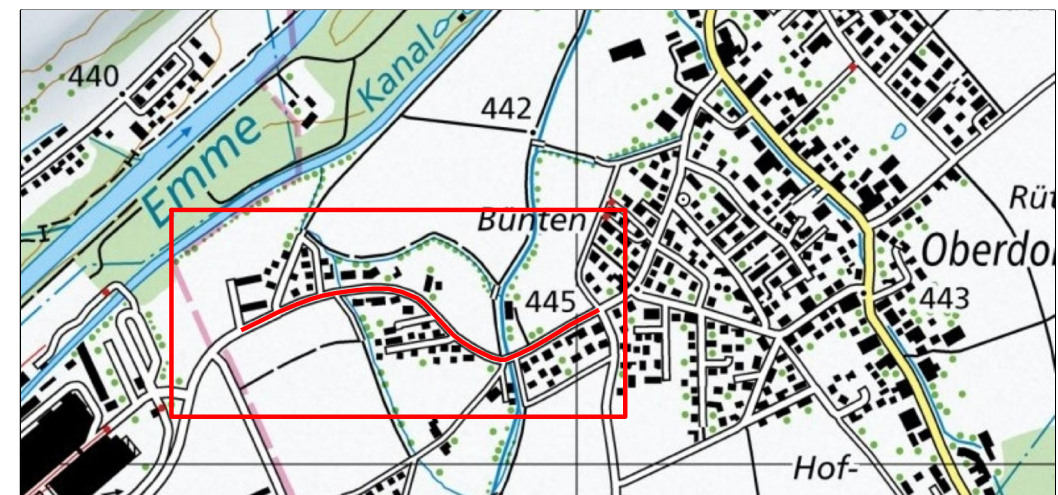

Übersicht

Dok.-Nr.	3490-204		
Format	1.05 / 0.30		
	Kürzel	Datum	
Erstellt	dc/mc	19.01.2024	
Geprüft	cs	19.01.2024	
Freigabe	cs	19.01.2024	
Achs-Nr.	3110		
Bezugspunkt (BP)	13 bis 18+80		
Achs-Nr.	-		
Bezugspunkt (BP)	-		
Objekt-Nr. KB	-		
Projekt-Nr.	...		
	Revidiert Index A		
	Geprüft		
	Freigabe		

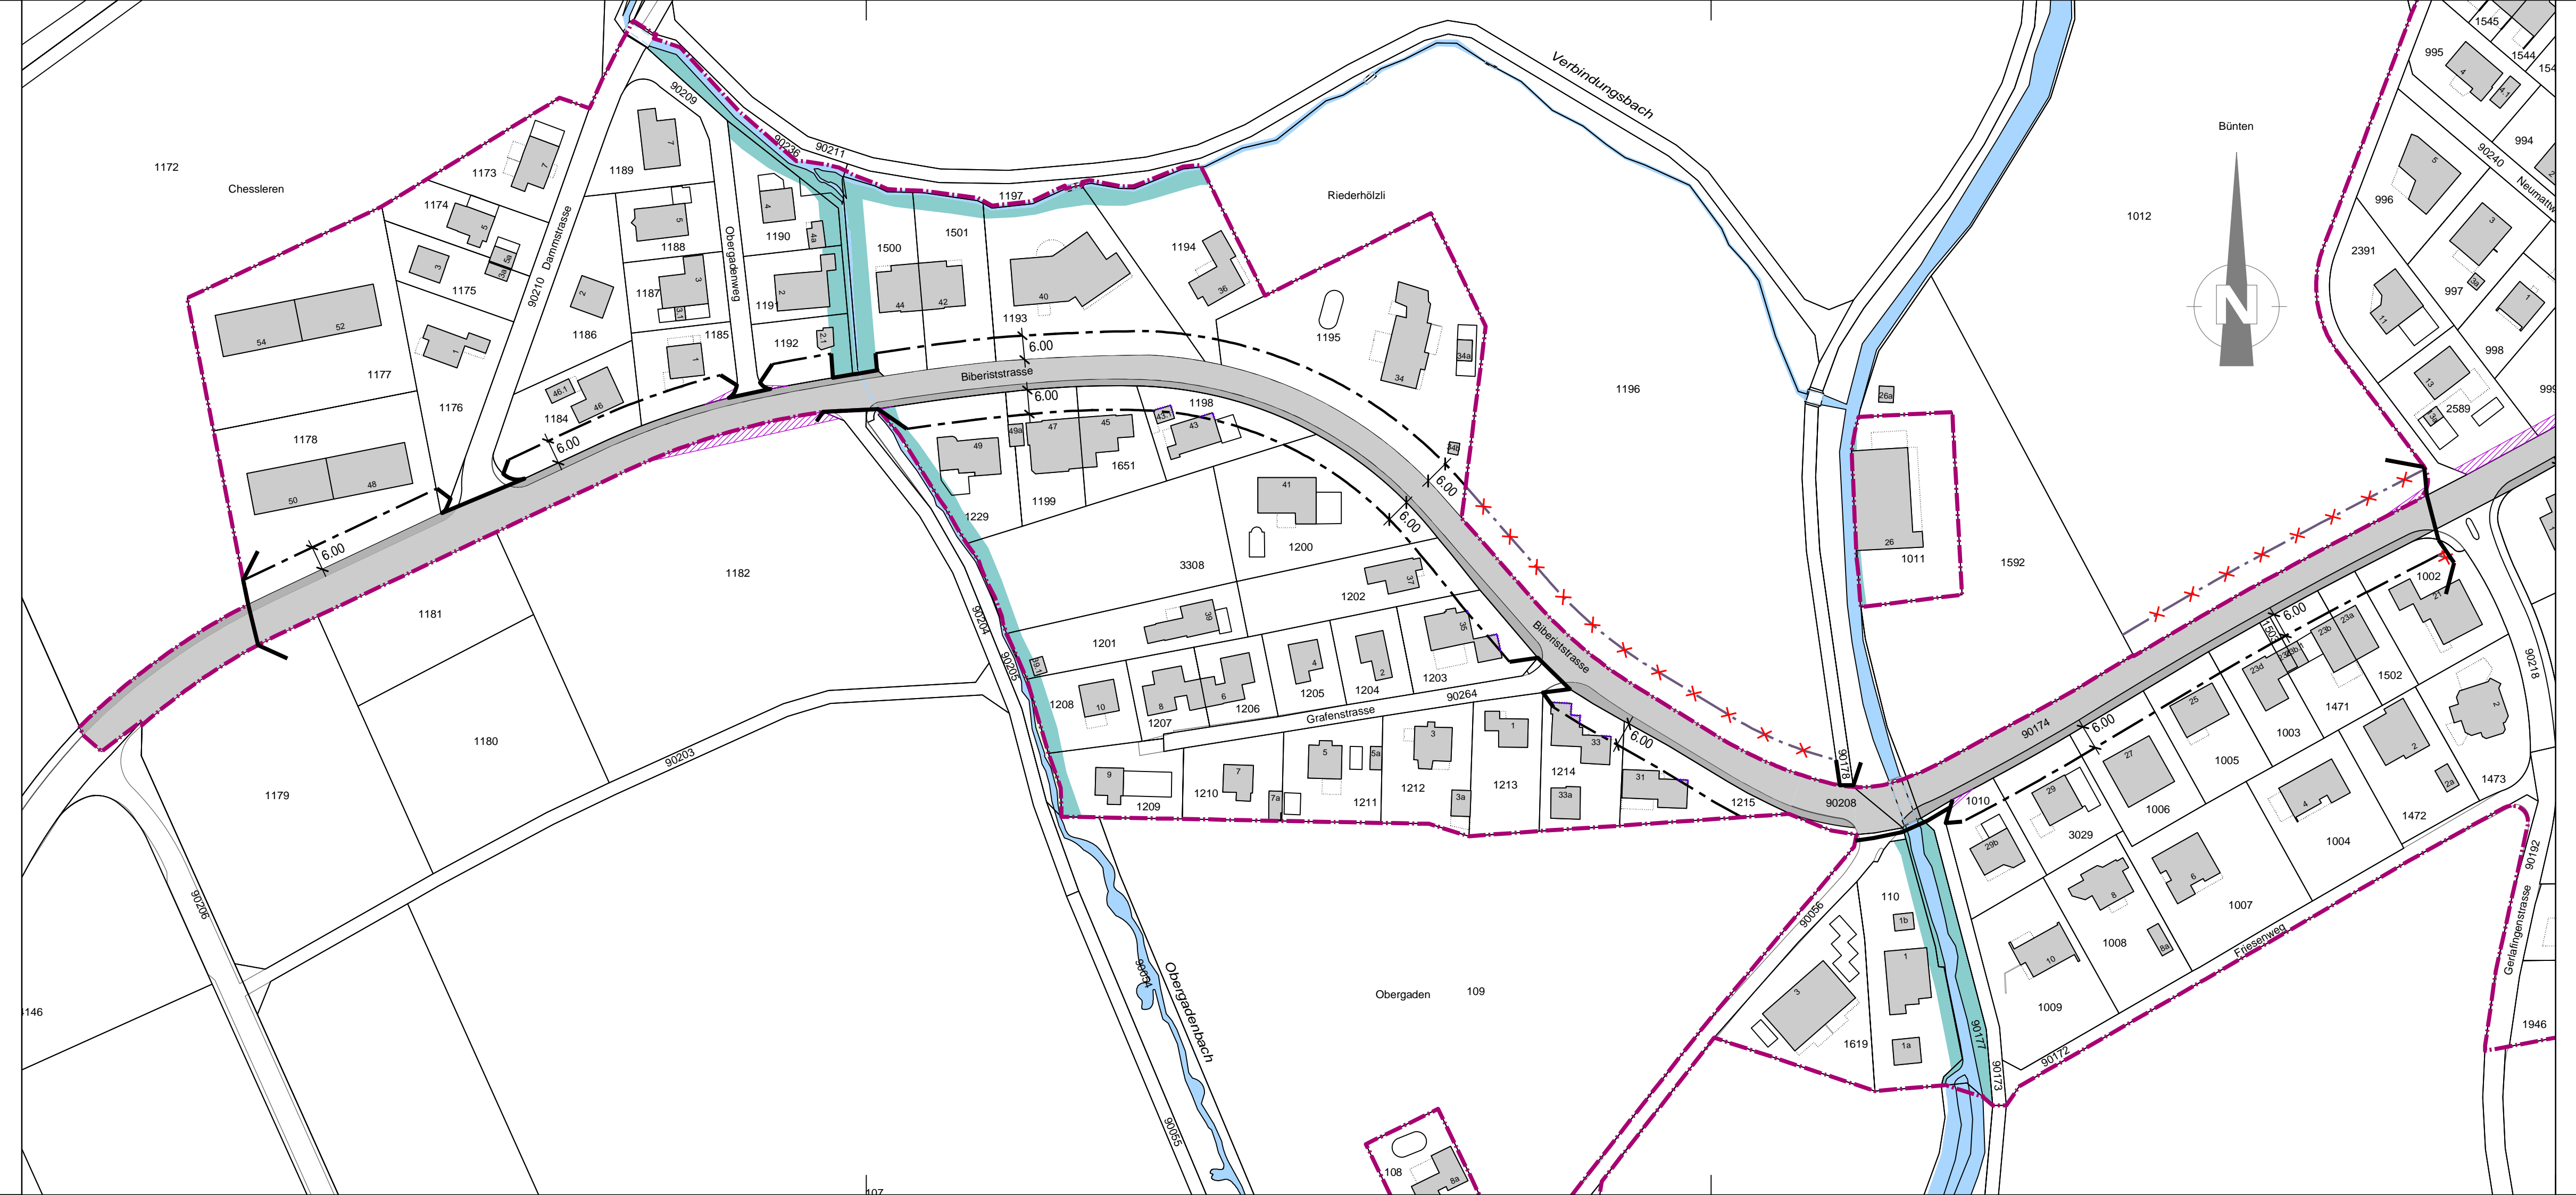

**Genehmigungsinhalt**

- Baulinien**
- bestehende kantonale Baulinie
  - neue kantonale Baulinie
  - bestehende kantonale Baulinie, wird aufgehoben
  - Vorbaulinie kantonal
  - Sichtbermen
  - Geltungsbereich

**orientierender Planinhalt**

- Verkehrsanlagen**
- Kantonsstrasse
  - Gehweg, Trottoir Kanton
- weitere Planinhalte**
- Uferschutzzone
  - Gewässer
  - Bauzonengrenze
  - eingedolte Gewässer
- AV Daten November 2023